


STAVEBNÍ ŘEŠENÍ
PŮDORYS 1. PP

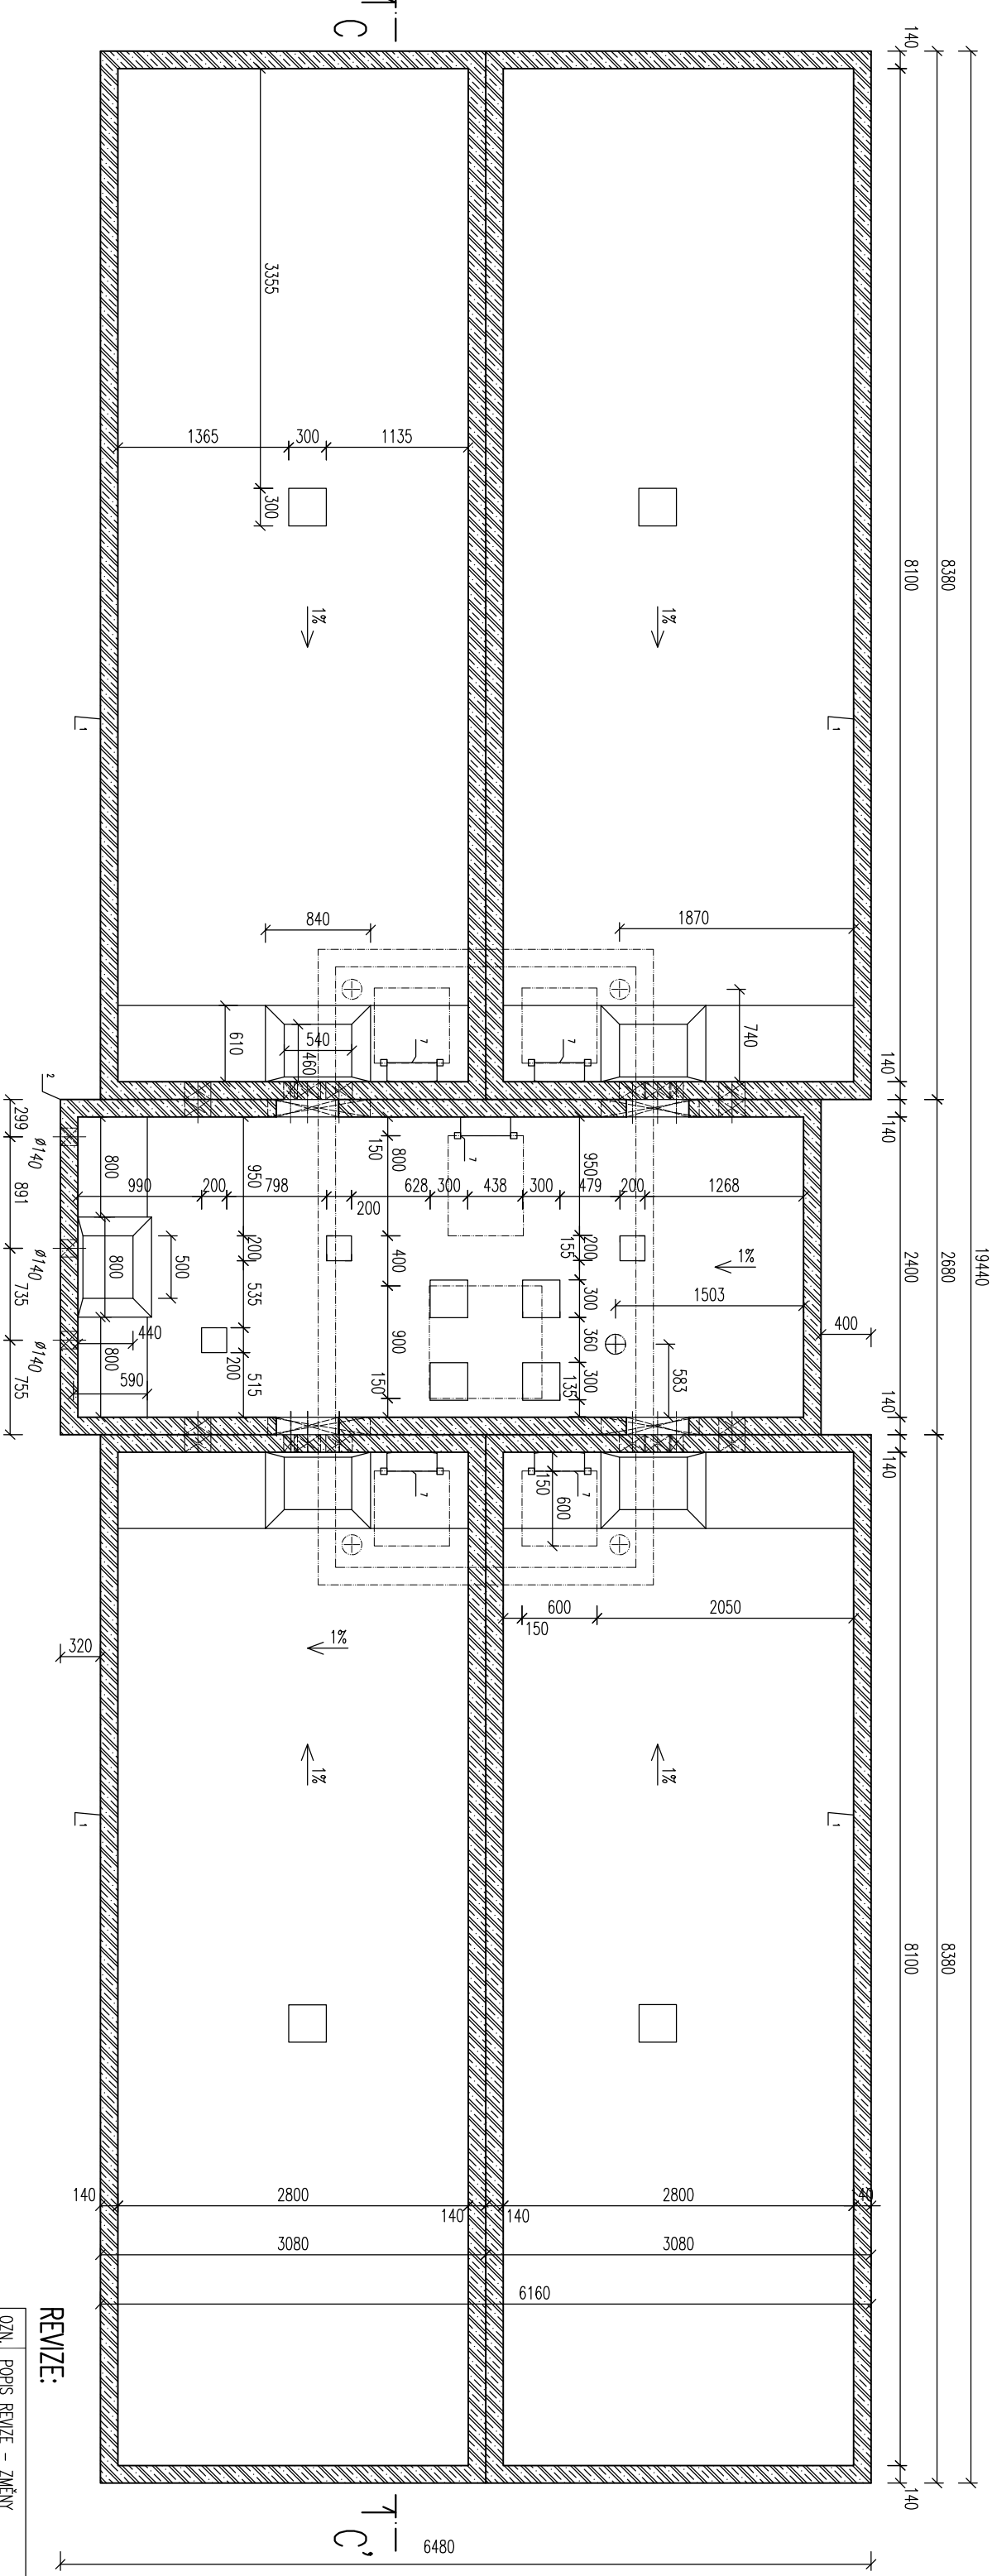


LEGENDA

| POL. | OZNAČENÍ | POPIS |
|------|-------------------------|--|
| 1 | PNO 280/810/278/14 BZP | BETONOVÁ PREFABRIKOVANÁ MADRŽ |
| 2 | PNO 240/580/193/14 BZP | BETONOVÁ PREFABRIKOVANÁ MADRŽ |
| 3 | PNO 240/580/125/14 SVP | NASTAVEC NA BETONOVOU PREF. MADRŽ |
| 4 | PNO 240/480/238/14 BZP | BETONOVÁ PREFABRIKOVANÁ MADRŽ |
| 5 | PNO 280/810/20 ZDP – 14 | BETONOVÁ PREFABRIKOVANÁ ZAKRYTÁ DESKA |
| 6 | PNO 240/580/20 ZDP – 14 | BETONOVÁ PREFABRIKOVANÁ ZAKRYTÁ DESKA |
| 7 | | OCELOVÉ VSTUPNÍ DVEŘE š. 800 mm |
| 8 | | KOMPOZITNÍ ŽEBŘÍK |
| 9 | | KOMPOZITNÍ VODÁRENSKÝ POKLOP – SVĚTLÝ OTVOR 600x800 MM |
| | | KOMPOZITNÍ POCHŮZNÝ ROŠT |

| | |
|------|----------------------|
| OZN. | POPIS REVIZE – ZMĚNY |
| --- | --- |

REVIZE:

| | |
|--|------------|
| AKCE  PREFA BRNO a.s. | |
| RAZ_AKCE | |
| OBJEKT | |
| VODOJEM 4x50 m3 | |
| VYPRACOVAL: | |
| RAZ_VYP | |
| PROJEKTANT: | |
| RAZ_PRO | |
| ZODP. PROJEKTANT: | |
| RAZ_KON | |
| TYP PRVKU (VÝKRESU) | |
| RAZ_TYP | |
| NAZEV PRVKU | |
| VDJ200 | |
| DATUM | |
| RAZ_DAT | RAZ_ROK |
| RAZ_MER | RAZ_FORKA4 |
| ČÍSLO VÝKRESU | |
| RAZ_CWVK | |
| TVAR – VÝZTUŽ | |
| RAZ_CWVK | |
| ARCHIVAČNÍ ČÍSLO | |
| RAZ_PAR | |
| REVIZE VÝKRESU | |
| RAZ_REV | |