


STAVEBNÍ ŘEŠENÍ

POHLED BOČNÍ

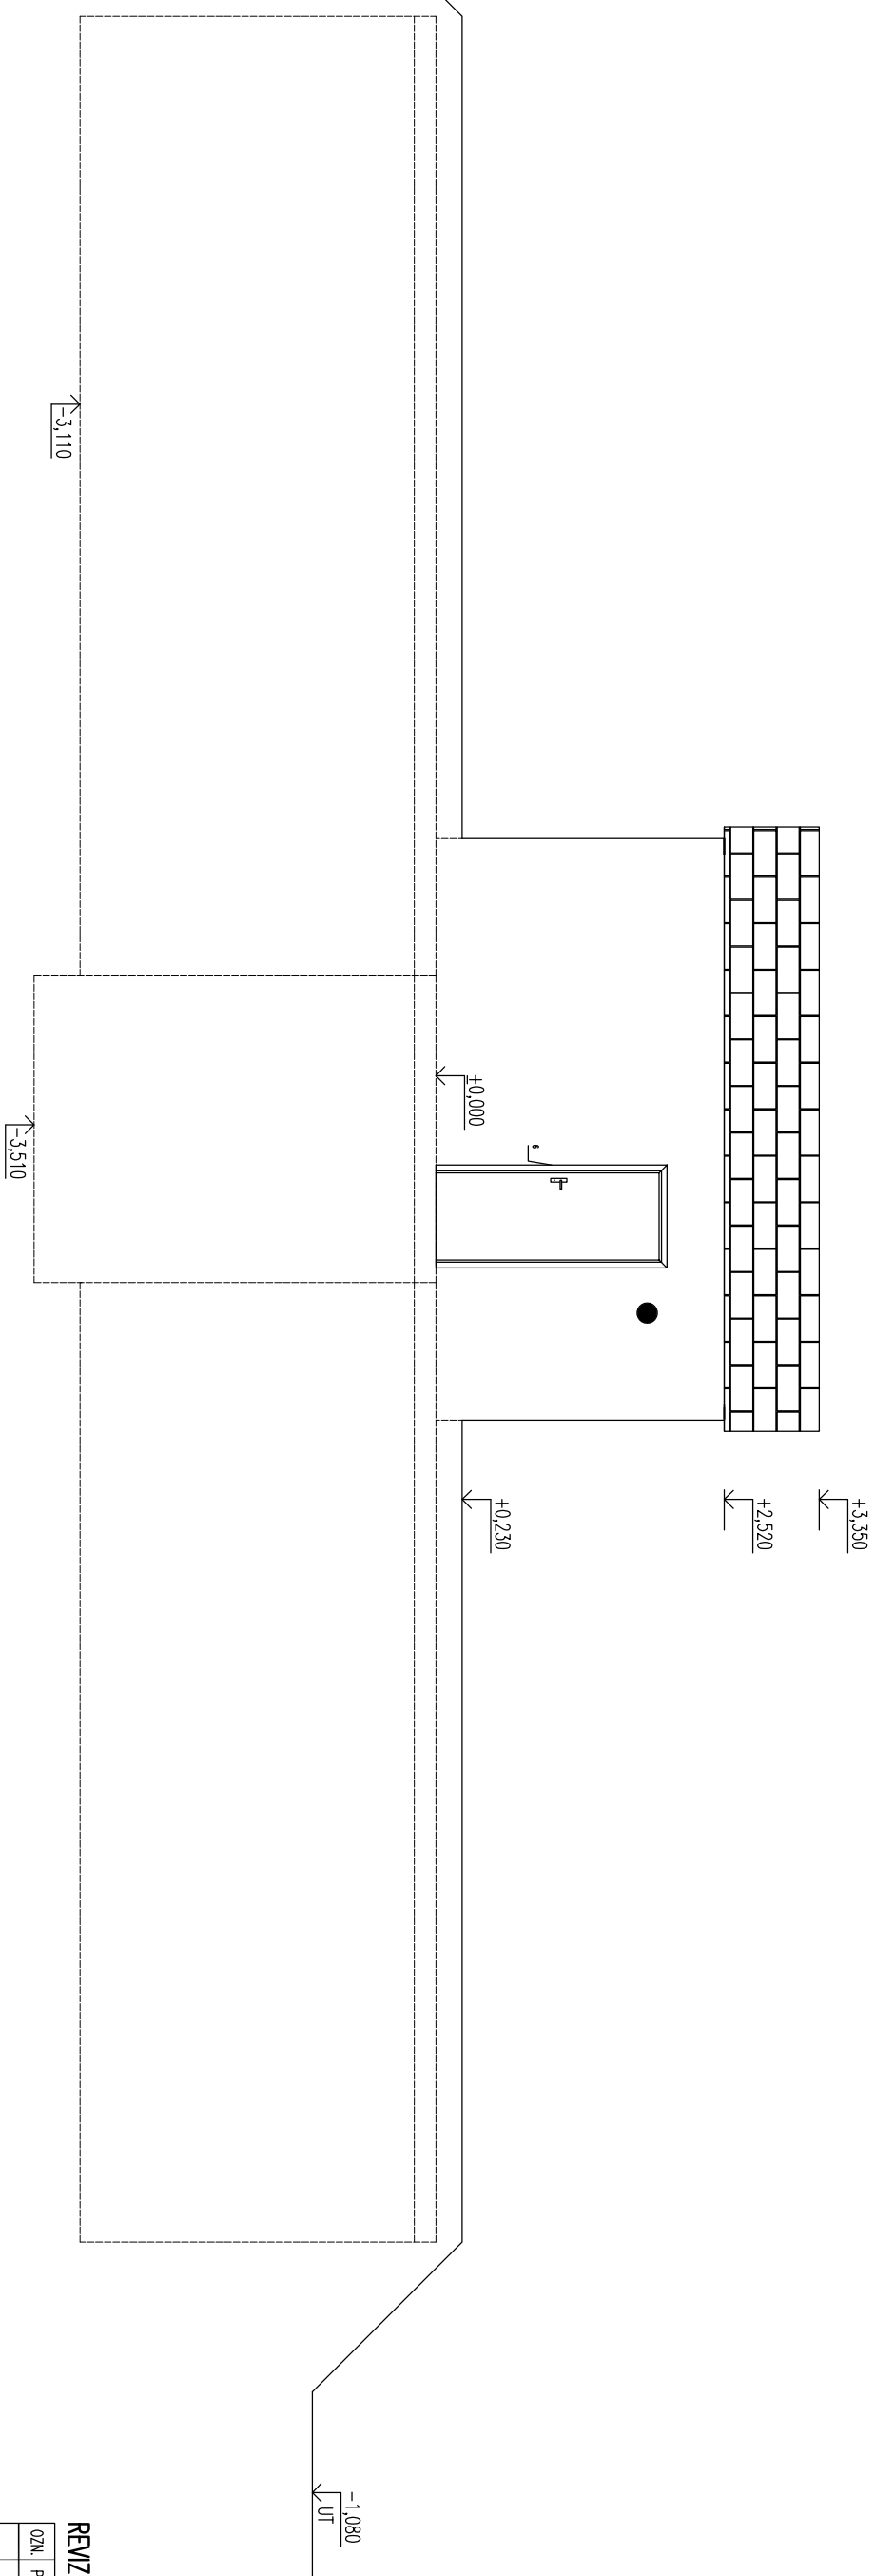

02N.	POPlS REVIZE – ZMĚNY
---	-----

REVIZE:

KČE	PŘETLA BRNDO D.S.
RAL AKCE	
OBJEKT	VODOJEM 4x50 m ³
TPRACOVNA:	
RAL_TP	
PROJEKTANT:	
RAL_PRO	
ZOP - PROJEKTANT:	
RAL_ZOP	
TP PRVKU (VÝKRES)	NÁZEV PRVKU
RAL_TP	VDJ200
DATUM	MĚŘÍTKO
RAL_DAT RAL_KOK	RAL_MER
	FORMÁT
	RAL_FORMA4
ČÍSLO VÝKRESU	TYAR - VÝSTUŽ
RAL_CMYK	RAL_VMK
ARCHAČNÍ ČÍSLO	REVIZE VÝKRESU
RAL_PAR	RAL_REV