


STAVEBNÍ ŘEŠENÍ

PŮDORYS 1. NP

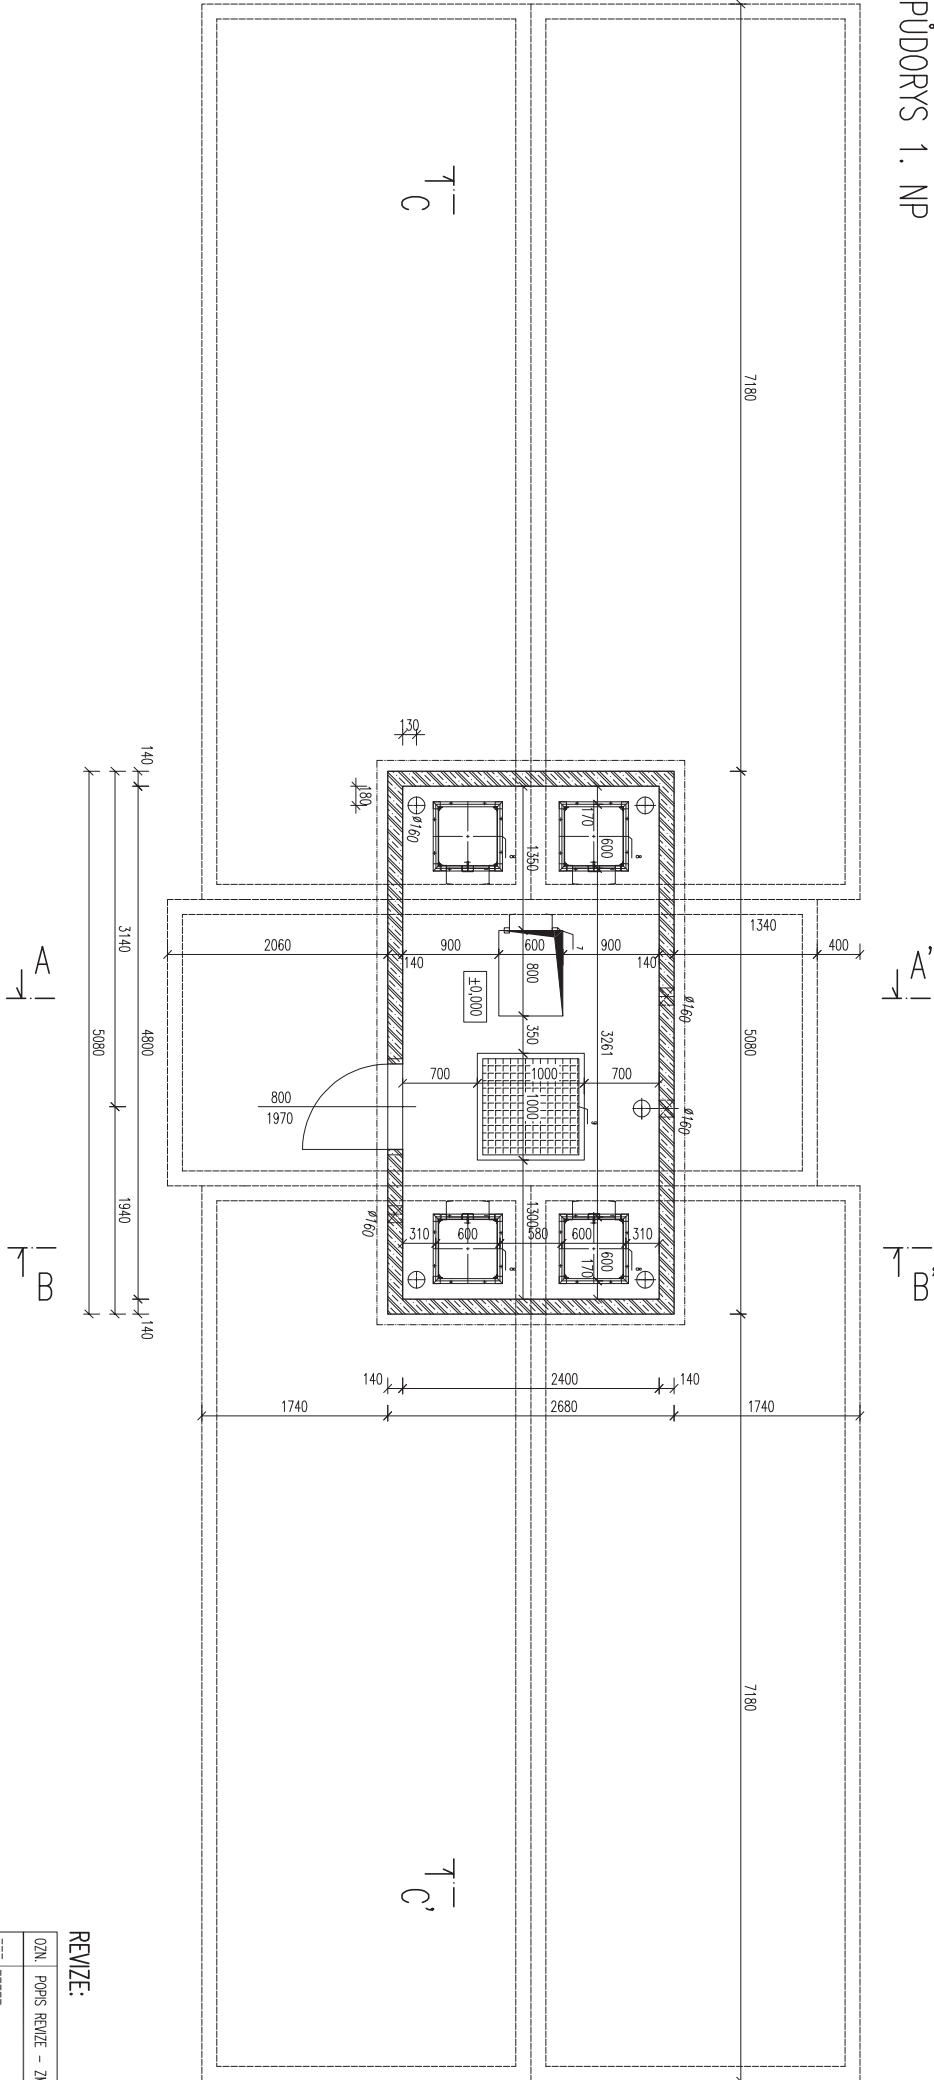

LEGENDA

POL.	OZNAČENÍ	POPIS
1	PNO 280/810/278/14 BZP	BETONOVÁ PREFABRIKOVANÁ MADRŽ
2	PNO 240/580/193/14 BZP	BETONOVÁ PREFABRIKOVANÁ MADRŽ
3	PNO 240/580/125/14 SVP	NÁSTAVEC NA BETONOVOU PREF. MADRŽ
4	PNO 240/480/238/14 BZP	BETONOVÁ PREFABRIKOVANÁ MADRŽ
5	PNO 280/810/20 ZDP - 14	BETONOVÁ PREFABRIKOVANÁ ZAKRYTÁ DESKA
6	PNO 240/580/20 ZDP - 14	BETONOVÁ PREFABRIKOVANÁ ZAKRYTÁ DESKA
7		OCELOVÉ VSTUPNÍ DVEŘE Š. 800 mm
8		KOMPOZITNÍ ŽEBŘÍK
9		KOMPOZITNÍ VODÁŘENSKÝ POKLOP - SVĚTLÝ OTVOR 600*800 MM
		KOMPOZITNÍ POCHŮZNY ROŠT


REVIZE:

OZN.	POPIS REVIZE - ZMĚNY
-	-

FACCE		PREFA BRNO a.s.	
RAZ_MACE			
OBJEKT		VODOJEM 4x50 m ³	
VYPRACOVAL:			
RAZ_MP			
PROJEKTANT:			
RAZ_PRO			
ZODP. PROJEKTANT:			
RAZ_KON			
TYP PRÁKU (VÝKRESU)		NÁZEV PRÁKU	
RAZ_TP		VD1200	
JEDNOTA		FORMÁT	
RAZ_JARAZ_ROK		RAZ_MER	
RAZ_FORAMA			
ČÍSLO VÝKRESU		TVAR - VÝZUŽ	
RAZ_CWK		RAZ_VWK	
ARCHIVAČNÍ ČÍSLO		REVIZE VÝKRESU	
RAZ_PAR		RAZ_REV	

STAVEBNÍ ŘEŠENÍ

PŮDORYS 1. PP

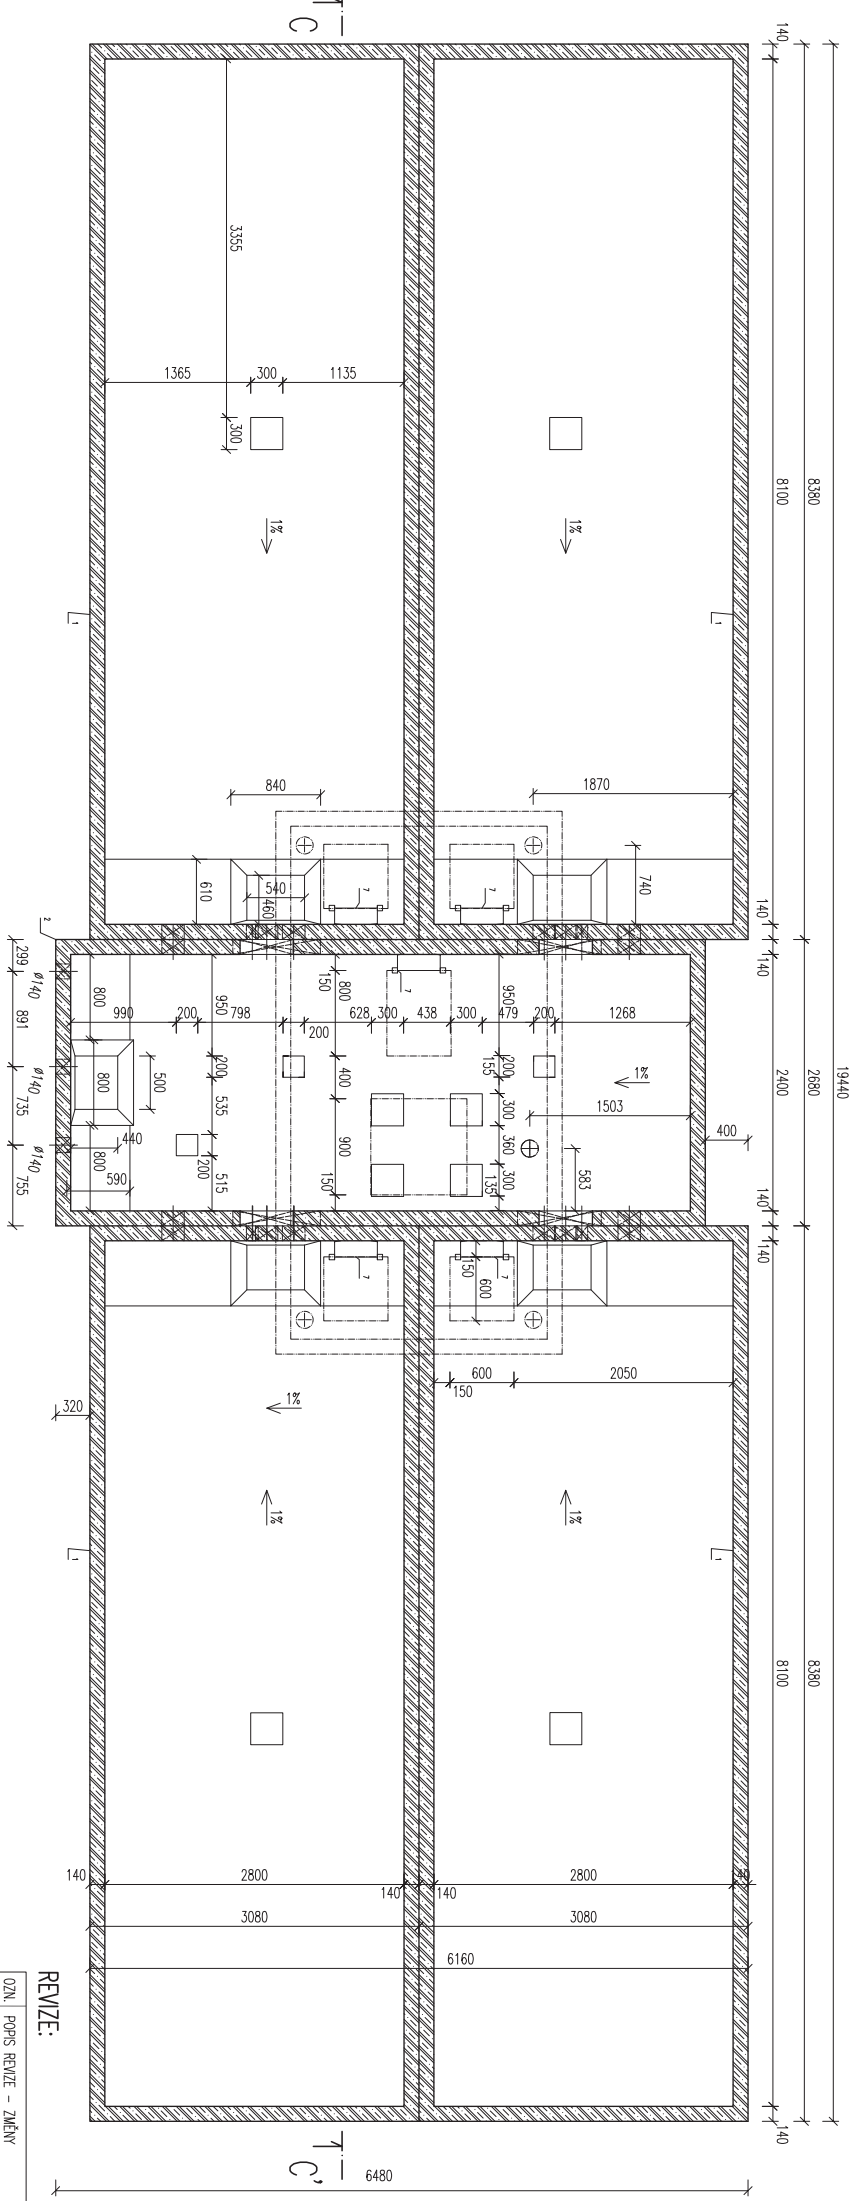

LEGENDA


POL.	OZNAČENÍ	POPIS
1	PNO 280/610/278/14 B2P	BETONOVÁ PREFABRIKOVANÁ MADRŽ
2	PNO 240/580/193/14 B2P	BETONOVÁ PREFABRIKOVANÁ MADRŽ
	PNO 240/580/125/14 SVP	NASTAVEC NA BETONOVOU PREF. MADRŽ
3	PNO 240/480/238/14 B2P	BETONOVÁ PREFABRIKOVANÁ MADRŽ
4	PNO 280/610/20 ZDP - 14	BETONOVÁ PREFABRIKOVANÁ ZAKRYTÁ DESKA
5	PNO 240/580/20 ZDP - 14	BETONOVÁ PREFABRIKOVANÁ ZAKRYTÁ DESKA
6		OCELOVÉ VSTUPNÍ DVEŘE Š. 800 mm
7		KOMPOZITNÍ ŽEBŘÍK
8		KOMPOZITNÍ VODÁŘENSKÝ POKLOP - SÍŤOVÝ OTVOR 600x800 mm
9		KOMPOZITNÍ POCHŮZNÝ ROŠT

REVIZE:

OZN.	POPIS REVIZE - ZMĚNY
-	-

FACCE		PREFA BRNO a.s.	
RAZ_MACE			
OBJEKT		VODOJEM 4x50 m ³	
VYPRACOVAL:			
RAZ_MP			
PROJEKTANT:			
RAZ_PRO			
ZODP. PROJEKTANT:			
RAZ_KON			
TYP PRÁKU (VÝKRESU)		NAČETÝ PRÁKU	
RAZ_TYP		VD1200	
JEDNOTA		FORMÁT	
RAZ_MATRAZ_ROK		RAZ_MER	
RAZ_MER		RAZ_FORMA	
ČÍSLO VÝKRESU		TVAR - VÝZUŽ	
RAZ_CWK		RAZ_VWK	
ARCHIVAČNÍ ČÍSLO		REVIZE VÝKRESU	
RAZ_PAR		RAZ_REV	

STAVEBNÍ ŘEŠENÍ
ŘEZ A-A'

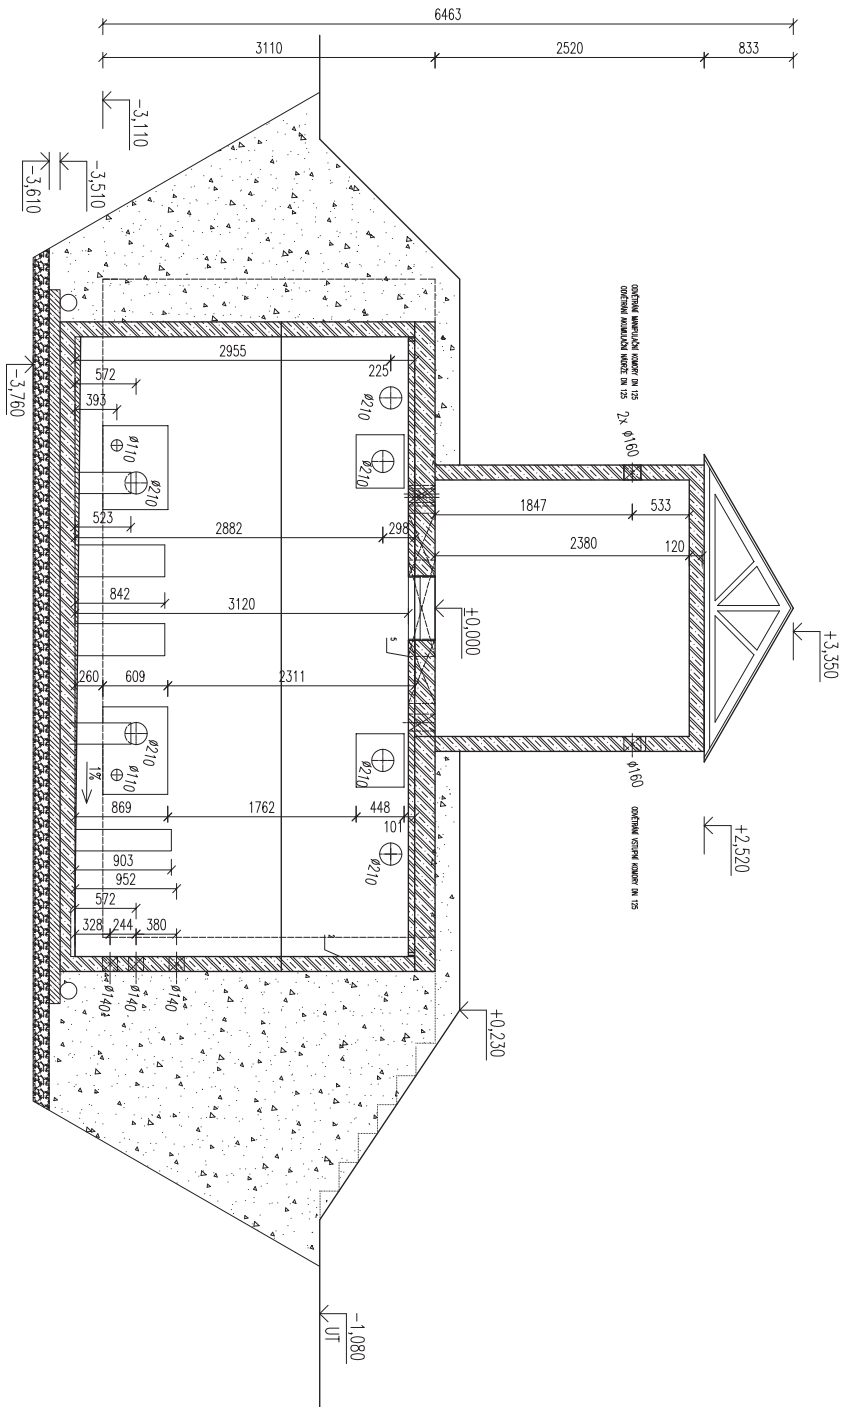


REVIZE:

OZN.	POPIS REVIZE - ZMĚNY
-	-

FACCE		PREFA BRNO a.s.	
RAZ_AKCE			
OBJEKT		VODOJEM 4x50 m ³	
VYPRACOVAL:			
RAZ_TYP			
PROJEKTANT:			
RAZ_PRO			
ZODP. PROJEKTANT:			
RAZ_KON			
TYP PRÁKU (VÝKRESU)		NÁZEV PRÁKU	
RAZ_TYP		VD1200	
DĚLITEL		FOTOMAT	
RAZ_DAT/RAZ_ROK		RAZ_MER	
RAZ_MER		RAZ_FORMA4	
ČÍSLO VÝKRESU		TVAR - VÝZUŽ	
RAZ_CVK		RAZ_VVK	
ARCHIVAČNÍ ČÍSLO		REVIZE VÝKRESU	
RAZ_PAR		RAZ_REV	

STAVEBNÍ ŘEŠENÍ
ŘEZ B-B'

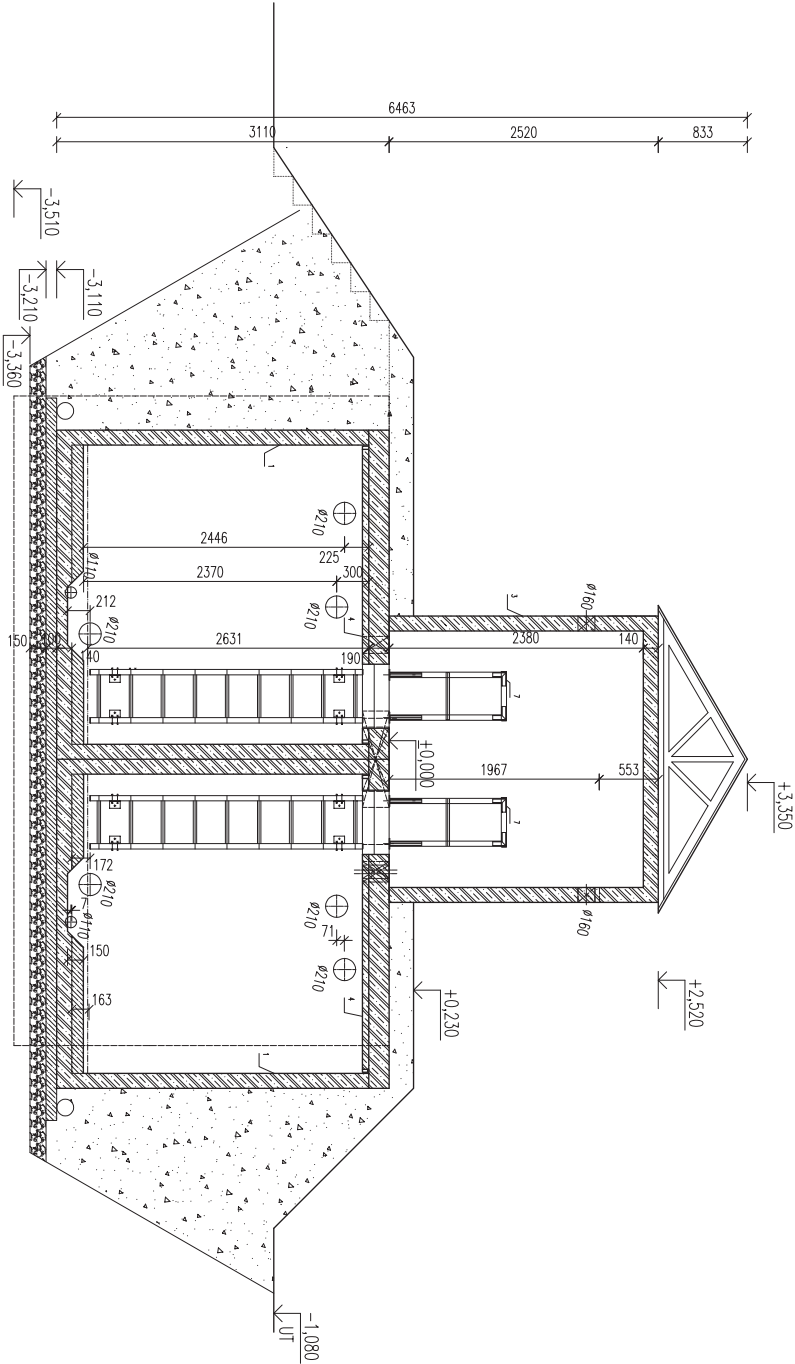


REVIZE:

OZN.	POPIS REVIZE - ZMĚNY
-	-

FACCE		PREFA BRNO a.s.	
RAZ_MACE			
OBJEKT		VODOJEM 4x50 m ³	
VYPRACOVAL:			
RAZ_TYP			
PROJEKTANT:			
RAZ_PRO			
ZODP. PROJEKTANT:			
RAZ_KON			
TYP PRVKU (VÝKRESU)		NÁZEV PRVKU	
RAZ_TYP		VD1200	
DĚLUV		MĚŘÍTKO	
RAZ_DAT/RAZ_ROK		RAZ_MER	
RAZ_CMK		TVAR - VÝZUŽ	
RAZ_CMK		RAZ_VMK	
ARCHAČNÍ ČÍSLO		REVIZE VÝKRESU	
RAZ_PAR		RAZ_REV	

STAVEBNÍ ŘEŠENÍ

ŘEZ C-C'

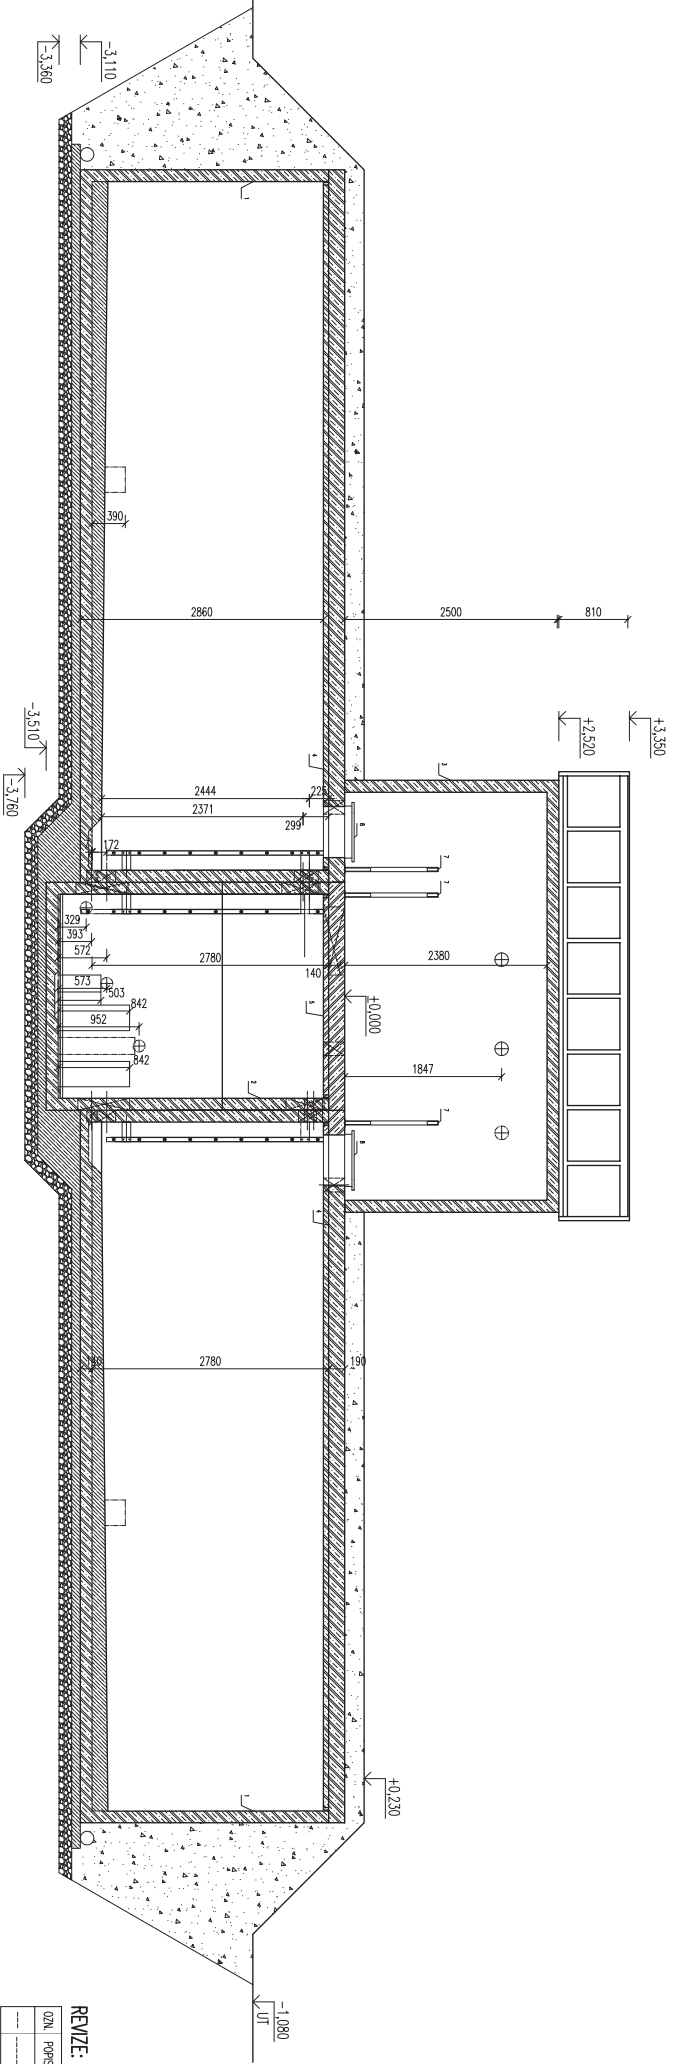

REWIZ:

OZN.	POPIS REVIZE – ZMĚNY
---	---

PREFA BRNO a.s.
AKCE
RAZ_AKCE

OSLOJENI	VODOJEM 4x50 m ³
----------	-----------------------------

VPRACONVAL

PROJEKTANT

ZODP, PROJEKTANT:

RAZ_KON

DATE	DESCRIPTION	AMOUNT
10/1/20	PAZ TYP	1200

WL-11F	VJ0200
--------	--------

RAZ_DAT	RAZ_POK	RAZ_MER	RAZ_FOR
1	1	1	1


Деловые переговоры	Д/Д	Участник
--------------------	-----	----------

RAZ_CVTK	RAZ_VTK
1	1
2	2
3	3
100	100

[illegible]

www.prefa.cz +420 541 583 1

STAVEBNÍ ŘEŠENÍ
POHLED ČELNÍ

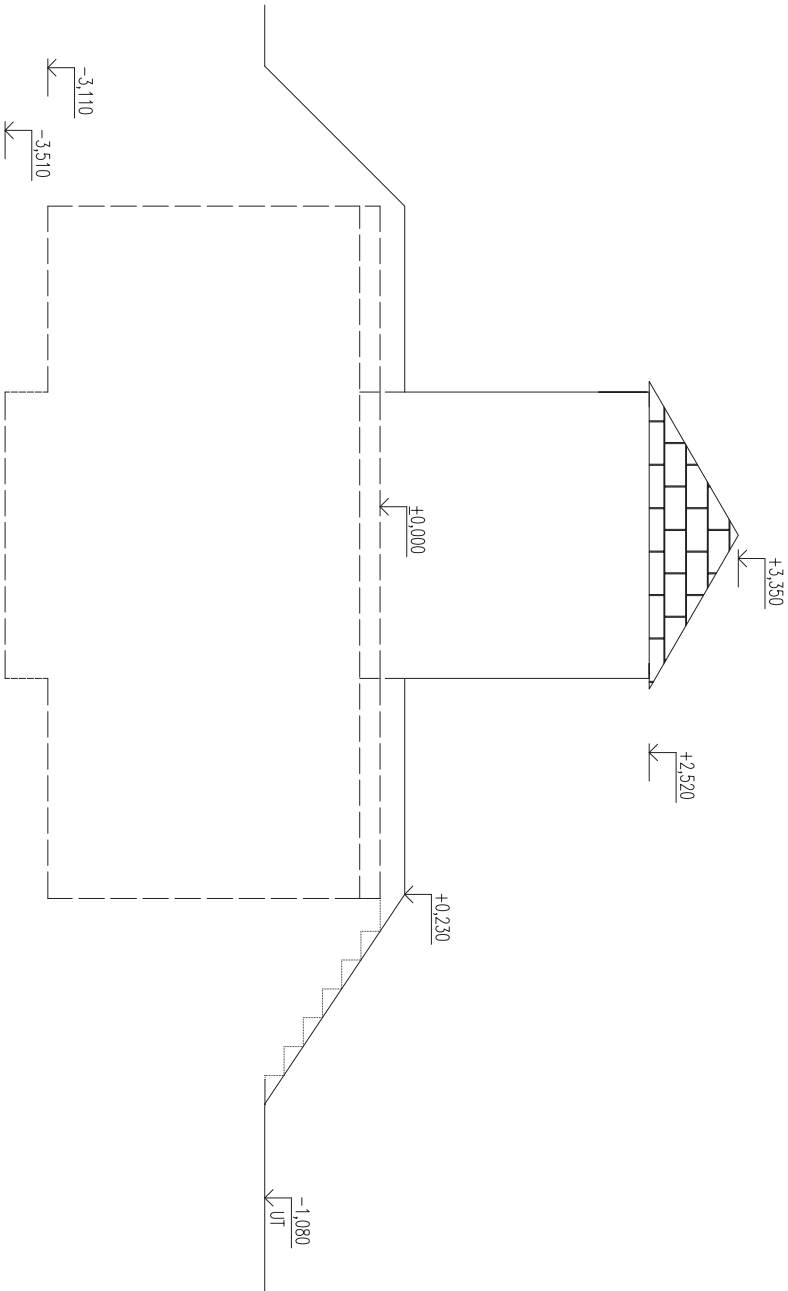


REVIZE:

OZN.	POPIS REVIZE - ZMĚNY

FACCE		PREFA BRNO a.s.	
RAZ_AKCE			
OBJEKT			
VODOJEM 4x50 m ³			
VYPRACOVAL:			
RAZ_TYP			
PROJEKTANT:			
RAZ_PRO			
ZODP. PROJEKTANT:			
RAZ_KON			
TYP PRVKU (VÝKRESU)			
RAZ_TYP		NÁZEV PRVKU	
VD1200			
DETAIL			
RAZ_DATUM		RAZ_ROK	RAZ_FORMAT
			RAZ_FK044
ČÍSLO VÝKRESU			
RAZ_CVK		TVAR - VÝZUŽ	
		RAZ_VVK	
ARCHAČNÍ ČÍSLO			
RAZ_PAR		REVIZE VÝKRESU	
		RAZ_REV	

STAVEBNÍ ŘEŠENÍ
POHLED BOČNÍ

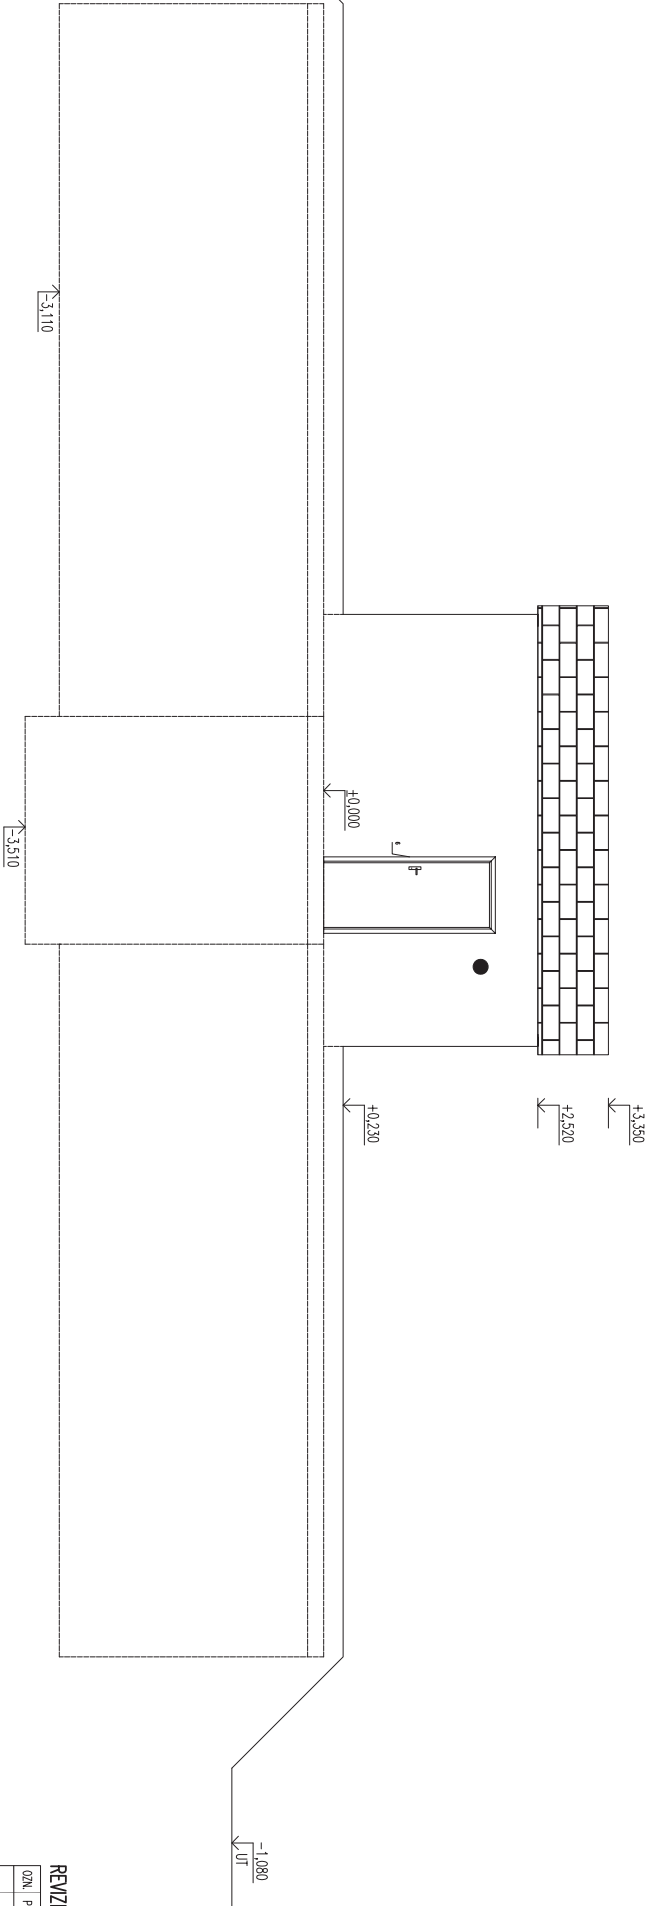

REVIZE:

ČÍSLO	POPIS REVIZE - ZMĚNY
1	-

AKCE: PŘEFA BRNO a.s.
RAZ_AKCE

OBJEKT: VODOJEŤ 4x50 m³

VÝKONOVNÍ:

RAZ_TP

PROJEKANT:

RAZ_P0

ZODP. PROJEKANT:

RAZ_J00

TP PRÁK (VÝKES)

RAZ_TP

VAZEY PRÁK

VDJ200

BRNO

RAZ_BRNO

RAZ_MER

RAZ_P0044

ČÍSLO VÝKESU

RAZ_CWK

RAZ_VK

ARCHIVNÍ ČÍSLO

RAZ_P00


RAZ_REV

RAZ_REV

WWW.DRFO.CZ +420 541 583 111

TECHNOLOGICKÉ VYBAVENÍ

PŮDORYS 1. NP

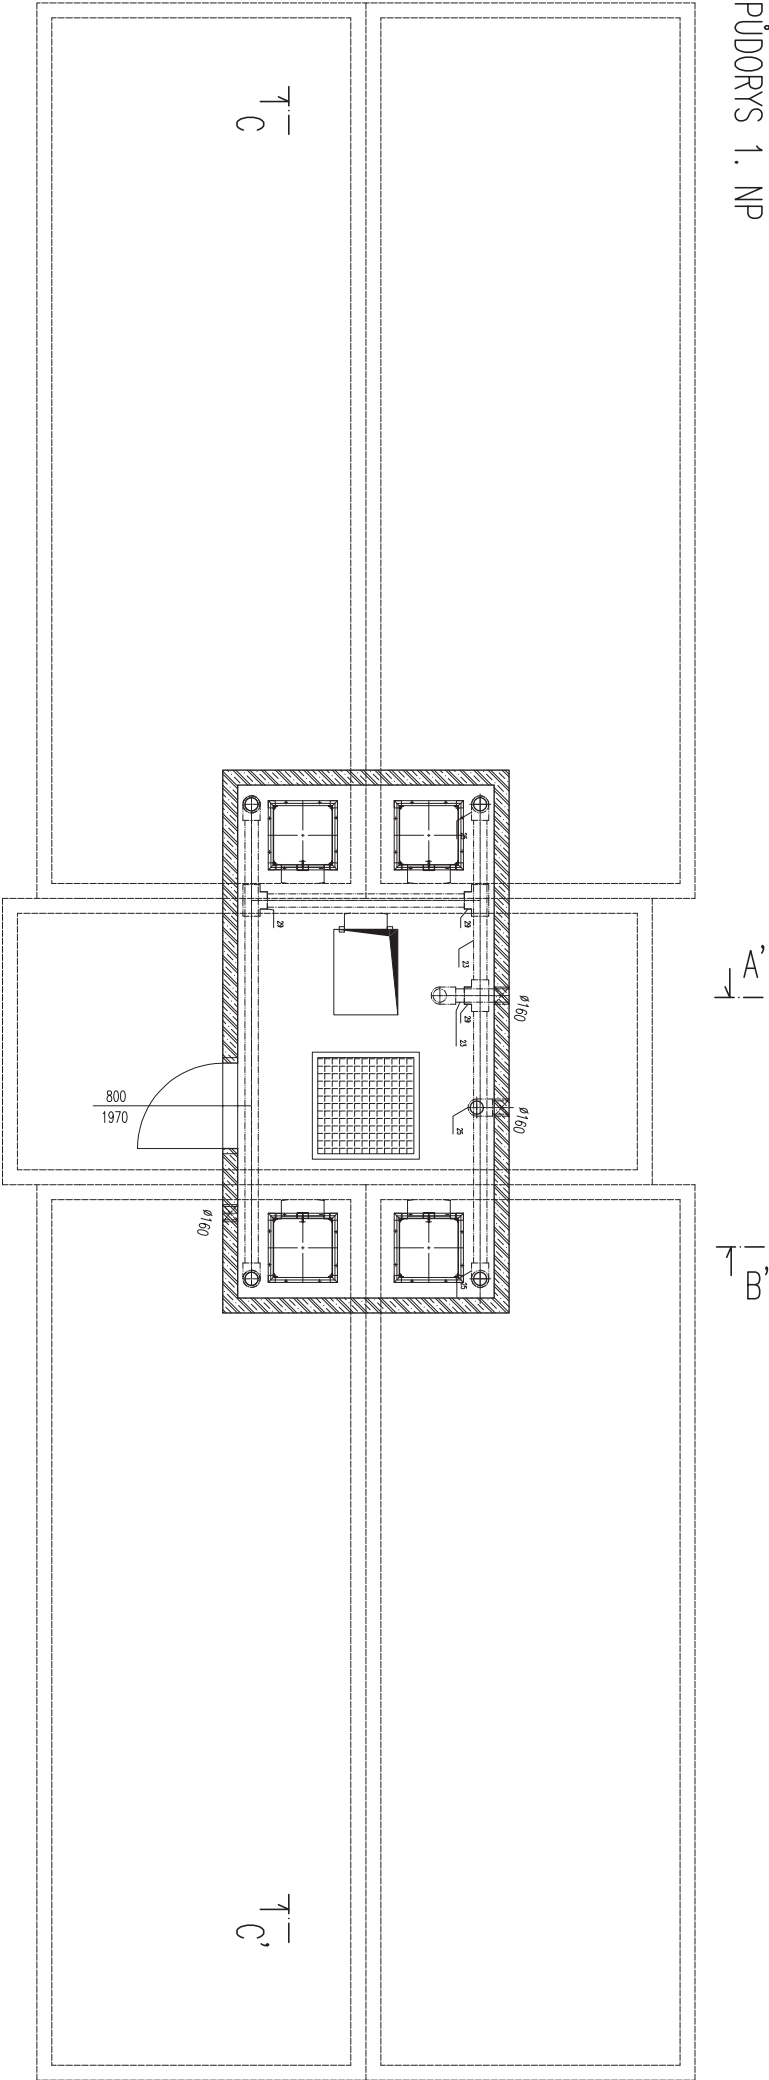

LEGENDA

POL.	OZNAČENÍ	POPIS	DN	POČET KS	POL.	OZNAČENÍ	POPIS	DN	POČET KS
1	TT 80	PŘÍRUBOVÝ KŘÍŽ	80	1	16		VÝKOVÝ KOŠ PŘÍRUBOVÝ	80	4
2		KLAPKA MEZPŘÍRUBOVÁ	80	10	17	F 50	PŘÍRUBOVÝ KUS	50	4
3	FTR 80/50	REDUKČNÍ PŘECHOD PŘÍRUBOVÝ DL. 300	80/50	4	18		ODBOČOVACÍ KUS 90st.	110	1
4		FILTR PŘÍRUBOVÝ	50	1	19		KLAPKA MEZPŘÍRUBOVÁ	50	4
5	FF 50	DVOUPŘÍRUBOVÝ KUS DL. 300	50	2	20		KOLENO 45st.	63	4
6		VODOMĚR PŘÍRUBOVÝ	50	2	21	PVC	TRUBKA PVC	110	
7	FF 50	DVOUPŘÍRUBOVÝ KUS DL. 150	50	2	22		KOLENO 90st.	110	8
8	N 80	KOLENO PÁTNI PŘÍRUBOVÉ 90st.	80	8	23	PVC	TRUBKA PVC	125	
9	Q 80	KOLENO PŘÍRUBOVÉ 90st.	80	12	24	cm 34	KULOVÝ VENTIL „zahradiť“	1”	5
10	FF 80	DVOUPŘÍRUBOVÝ KUS DL. 800	80	11	25		KOLENO 90st.	125	9
11	T 80/80	T–KUS PŘÍRUBOVÝ	80/80	10	26		ZPĚTNÁ KLAPKA	80	1
12		VZDUŠNÍK	80	1	27		KOLENO 45st.	110	2
13	FF 80	DVOUPŘÍRUBOVÝ KUS DL. 1000	80	24	28		ODBOČOVACÍ KUS 45st.	110	2
14	X 80/1”	PŘÍRUBA S VNITŘNÍM ZVUTÍM	80/1”	5	29		ODBOČOVACÍ KUS 90st.	125	3
15	FF 80	DVOUPŘÍRUBOVÝ KUS DL. 600	80	4	30		ODBOČOVACÍ KUS 45st.	110/63	4
					31		PŘÍRUBOVÝ PŘECHOD NA PVC	50/63	4


REVIZE:

OZN.	POPIS REVIZE – ZMĚNY
---	---

PŘEFA BRNO a.s.			
RAZ_MCE			
OBJEKT			
VODOJEM 4x50 m3			
VÝRAČOVNĚ:			
RAZ_TP			
PROJEKTANT:			
RAZ_PRO			
ZODP. PROJEKTANT:			
RAZ_KON			
TYP PRÁKU (VÝKRESU)			
RAZ_TP	NAČEV PRÁKU		
VD1200			
JMÉNO		MĚŘÍTKO	FORMÁT
RAZ_JAR	RAZ_ROK	RAZ_MER	RAZ_FORMA4
ČÍSLO VÝKRESU		TVAR – VÝZUŽ	
RAZ_CWK	RAZ_VVK		
ARCHAČNÍ ČÍSLO		REVIZE VÝKRESU	
RAZ_PAR	RAZ_REV		

TECHNOLOGICKÉ VYBAVENÍ

PŮDORYS 1. PP

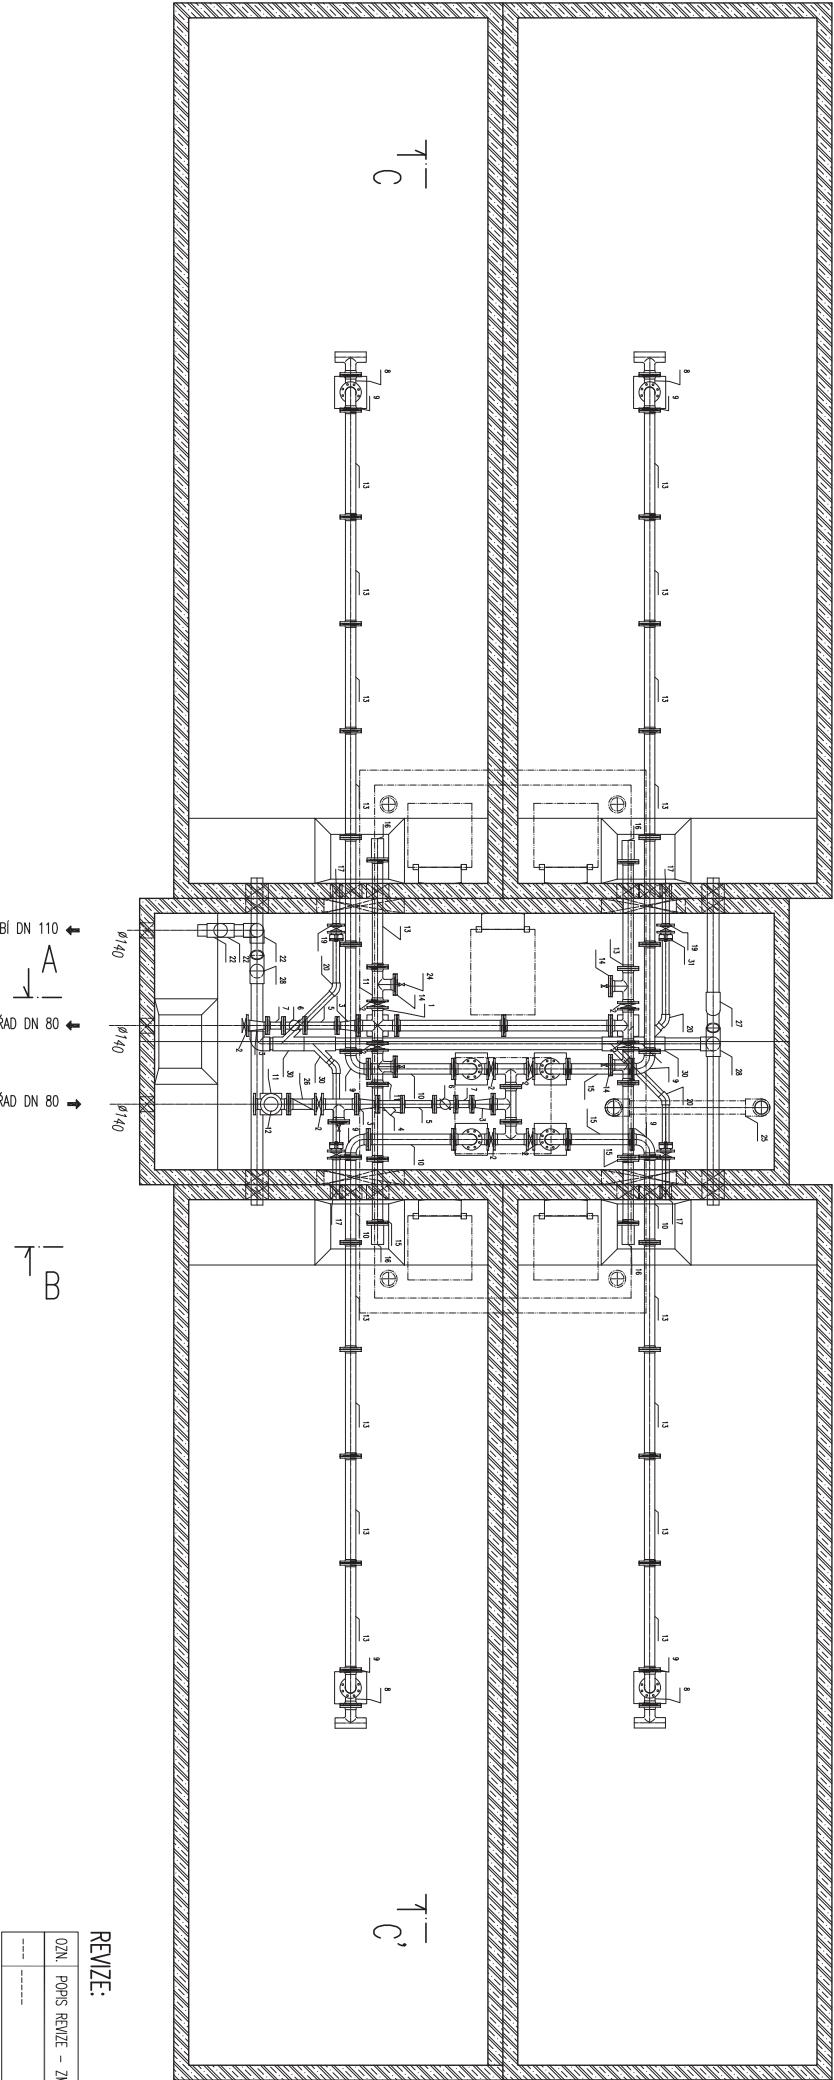


REVIZE:

OZN.	POPIS REVIZE - ZMĚNY
	-

FACILITY PREFA BRNO a.s.	
RAZ_AKCE	
OBJEKT	
VODOJEM 4x50 m ³	
VYPRACOVATEL:	
RAZ_TP	
PROJEKTANT:	
RAZ_PRO	
ZODP. PROJEKTANT:	
RAZ_KON	
TYP PRÁKU (VÝKRESU)	
RAZ_TP	
NÁZEV PRÁKU	
VD1200	
DATUM	
RAZ_DATRAZ_ROK	
RAZ_MER	
RAZ_FORMA4	
MĚŘÍTKO	
FORMÁT	
ČÍSLO VÝKRESU	
RAZ_CVK	
TVAR - VÝZUŽ	
RAZ_VVK	
ARCHIVAČNÍ ČÍSLO	
RAZ_PAR	
REVIZE VÝKRESU	
RAZ_REV	

TECHNOLOGICKÉ VYBAVENÍ
ŘEZ A-A'

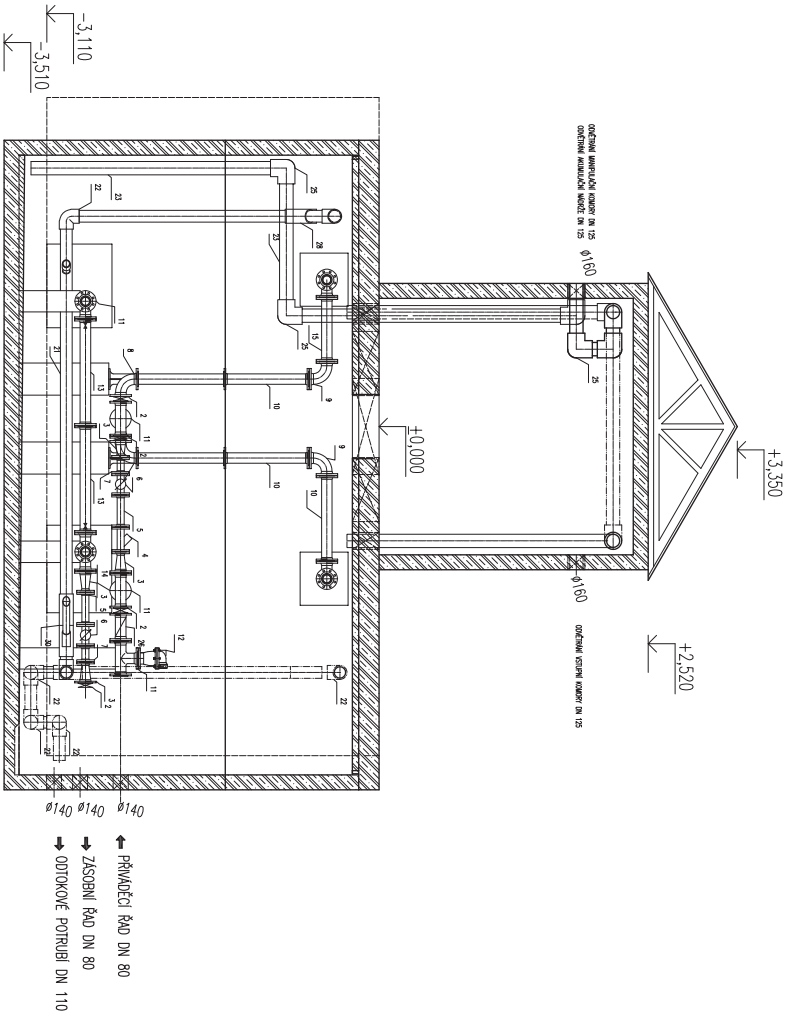


- PŘÍMÝCHODI ŘAD DN 80
- ZÁSOBNÍ ŘAD DN 80
- ODTOKOVÉ POTRUBÍ DN 110

REVIZE:

OZN.	POPIS REVIZE - ZMĚNY
RAZ_MAKCE	-

FACCE		PREFA BRNO a.s.	
RAZ_MAKCE			
OBJEKT		VODOJEM 4x50 m ³	
VYPRACOVATEL:			
RAZ_TYP			
PROJEKTANT:			
RAZ_PRO			
ZODP. PROJEKTANT:			
RAZ_KON			
TYP PRÁKU (VÝKRESU)		NÁZEV PRÁKU	
RAZ_TYP		VD1200	
DATUM		FOTOMAT	
RAZ_DATUM_ROK		RAZ_MER	
RAZ_MER		RAZ_FOTOMAT	
ČÍSLO VÝKRESU		TVAR - VÝZUŽ	
RAZ_CMK		RAZ_VMK	
ARCHIVAČNÍ ČÍSLO		REVIZE VÝKRESU	
RAZ_PAR		RAZ_REV	

TECHNOLOGICKE VYBAVENÍ
ŘEZ B-B'

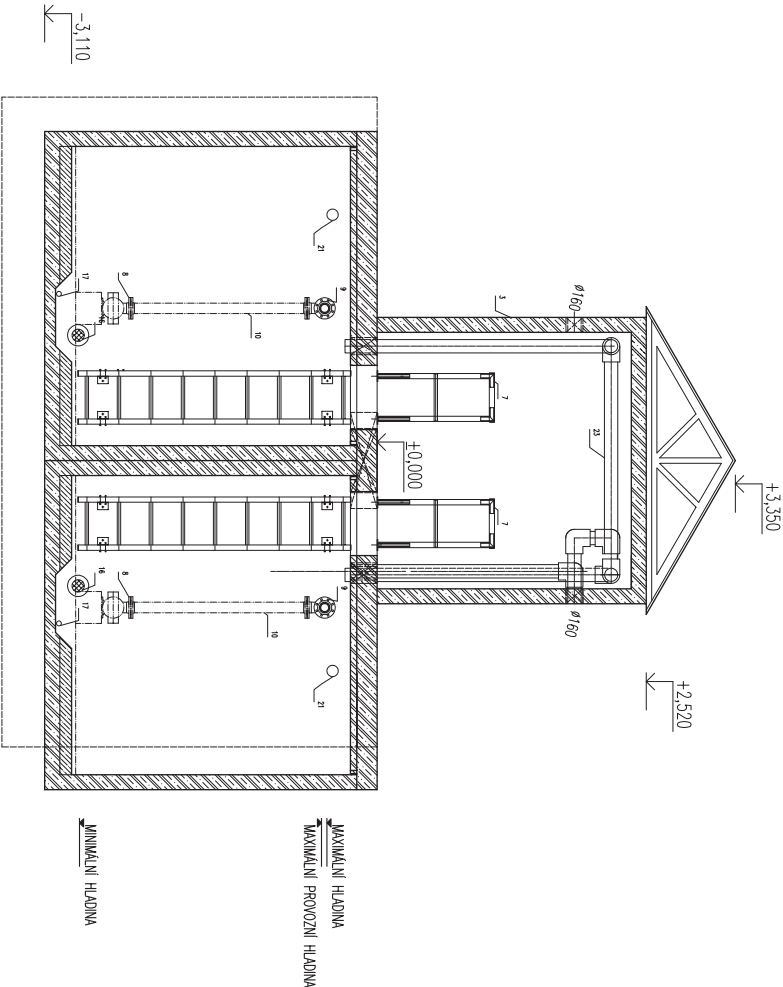

REVIZE:

OZN.	POPIS REVIZE - ZMĚNY
	-

PŘEFA BRNO a.s.		RAZ_MACE		OBJEKT		VODOJEM 4x50 m ³		VYPRACOVAL:		RAZ_TYP		PROJEKTANT:		RAZ_PRO		ZODP. PROJEKTANT:		RAZ_KON		TYP PRÁKU (VÝKRESU)		RAZ_TYP		NÁZEV PRÁKU		VD1200	
DATUM		RAZ_DAT		RAZ_PATRAZ_ROK		ČÍSLO VÝKRESU		RAZ_CVK		TVAR - VÝZUŽ		ARCHAČNÍ ČÍSLO		RAZ_PAR		REVIZE VÝKRESU		RAZ_REV									
MĚŘÍTKO		RAZ_MER		RAZ_FORMA4																							

ŘEZ C-C'



OZN.	POPIS REVIZE - ZMĚNY
------	----------------------

OZN.	POPS REVIZE - ZMĚNY
------	---------------------

1	2
3	4

1	2	
---	---	---	---	---	---	---	---	---	----	----	-----

--	--

PREF-A BRNO

AKCE
D17 AKOT

RAZ_AKCE

OBJECT

VODOLJEM 4x50 m

VODUJEM 4X30 m

WPRACONAL:	
------------	--

RAZ_MP	
--------	--

PROJEKTANT:	
-------------	--

RAZ_PRO

700P PROJEKTANT-	
------------------	--

ZUF. PROJEKLANI:
PAZ KON

REAL_NUM	
2ND ORDER Approx	1.5708

NAZEV	TPP PRVKU (VÝKRESU)
01	
02	
RAZ_TYP
VD

WE-III VD

DATUM	MÉRITO	FOR
DAT 0000000000	DAT 0000000000	DAT 0000000000

RAZ_DAT	RAZ_POK	RAZ_MER	RAZ_MER
---------	---------	---------	---------

Женщина	Муж
---------	-----

12

PAZ_CMYK	PAZ
----------	-----

10E-0118	10E-0118
10E-0118	10E-0118

ARCHIVAČNÍ ČÍSLO	REVIZE V
------------------	----------

RAZ	PAR	RAZ
-----	-----	-----


WAL_FAN	WAL_
---------	------

www.prefa.cz +420 541

1000 JOURNAL OF CLIMATE

TRUBNÍ VYSTROJENÍ MANIPULAČNÍ KOMORY

PŮDORYSNÉ SCHÉMA

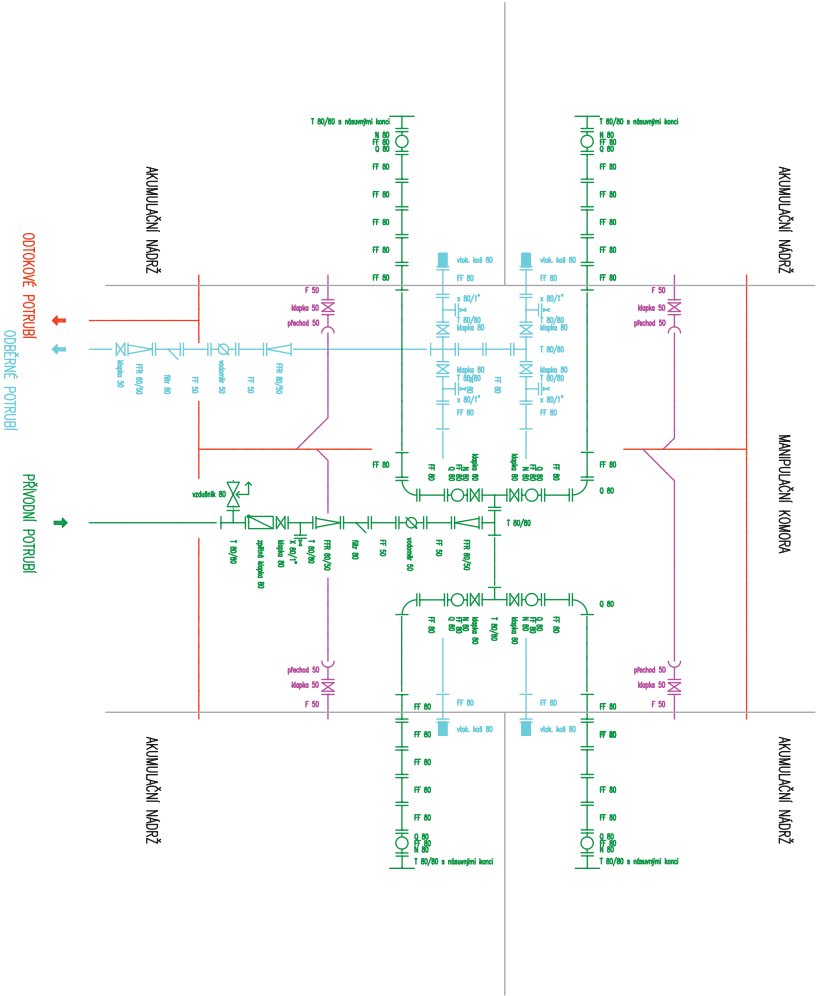


REVIZE:

OZN.	POPIS REVIZE - ZMĚNY


AKCE RAZ AKCE		PREFA BRNO a.s.	
OBJEKT VODOJEM 4x50 m ³			
VÝROBCE			
PROJEKTANT			
ZOB. PROJEKTANT			
TYP PRÁKU (VÝKRESU)		NÁZEV PRÁKU	
RAZ_TYP		VD1200	
MĚŘÍTKO		FORMÁT	
RAZ_DATUM_ROK		RAZ_MĚR	
ČÍSLO VÝKRESU		TVAR - VÝZUŽ	
RAZ_CVK		RAZ_VVK	
ARCHIVAČNÍ ČÍSLO		REVIZE VÝKRESU	
RAZ_PAR		RAZ_REV	

ELEKTROINSTALACE

PŮDORYS 1. NP

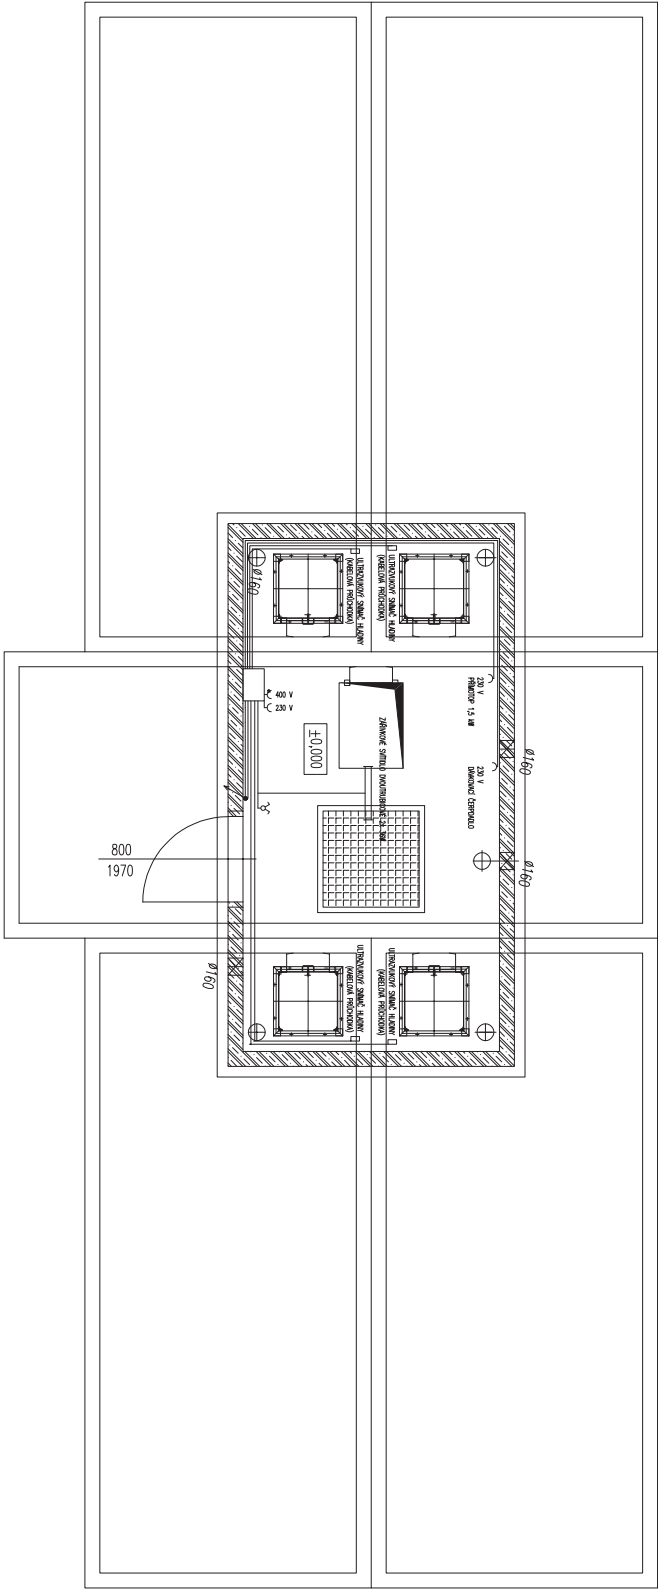

PŮDORYS 1. PP

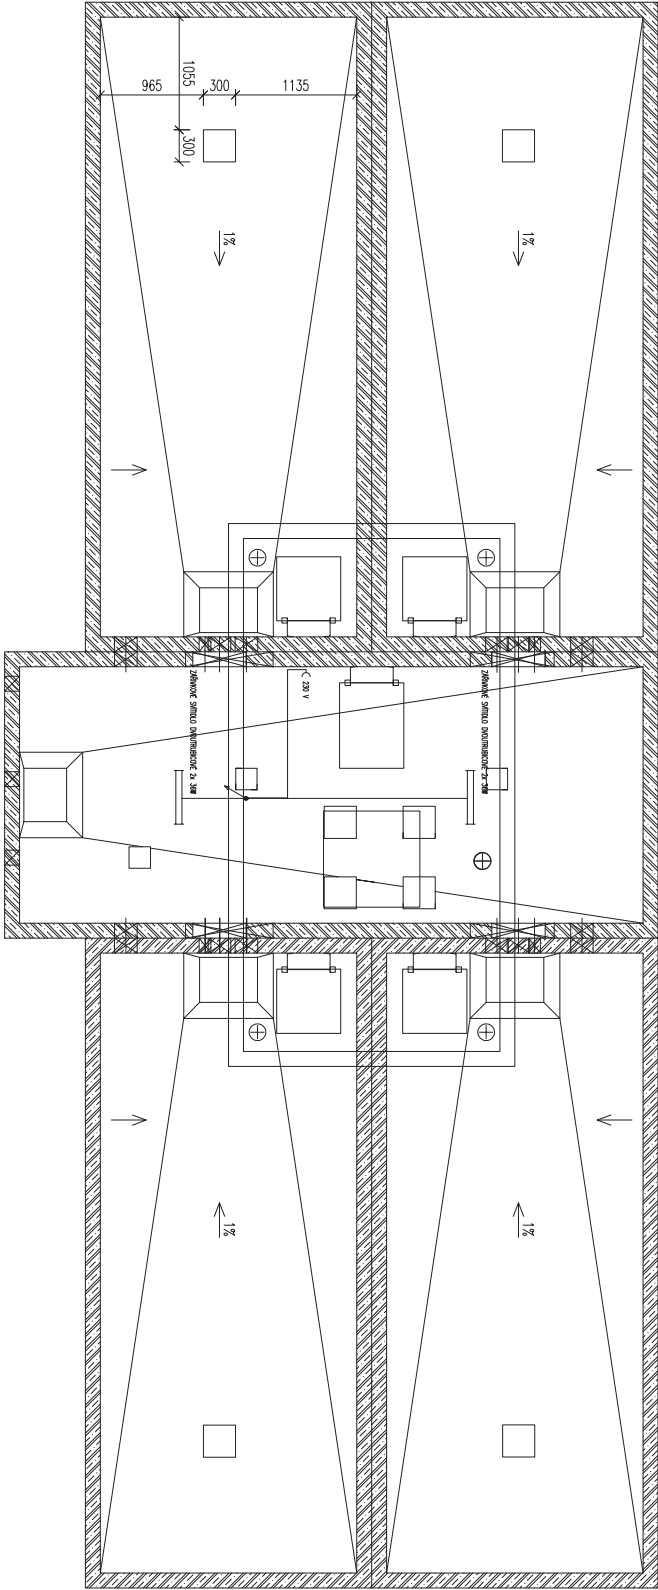

REVIZE:

OZN.	POPIS REVIZE - ZMĚNY
	-

FACET		PREFA BRNO a.s.			
RAZ_MACE					
OBJEKT					
VODOJEM 4x50 m ³					
VYPRACOVAL:					
RAZ_TP					
PROJEKTANT:					
RAZ_PRO					
ZODP. PROJEKTANT:					
RAZ_KON					
TYP PRÁVKU (VÝKRESU)					
RAZ_TP					
NÁZEV PRÁVKU					
VD1200					
DÍLNA					
RAZ_PATRAZ_ROK		RAZ_MER			
RAZ_PATRAZ_ROK		RAZ_FORMA4			
ČÍSLO VÝKRESU					
RAZ_CVK		RAZ_VVK			
TVAR - VÝZUŽ					
ARCHAČNÍ ČÍSLO					
RAZ_PAR		RAZ_REV			