



TECHNOLOGICKÉ VYBAVENÍ

ŘEZ A-A'

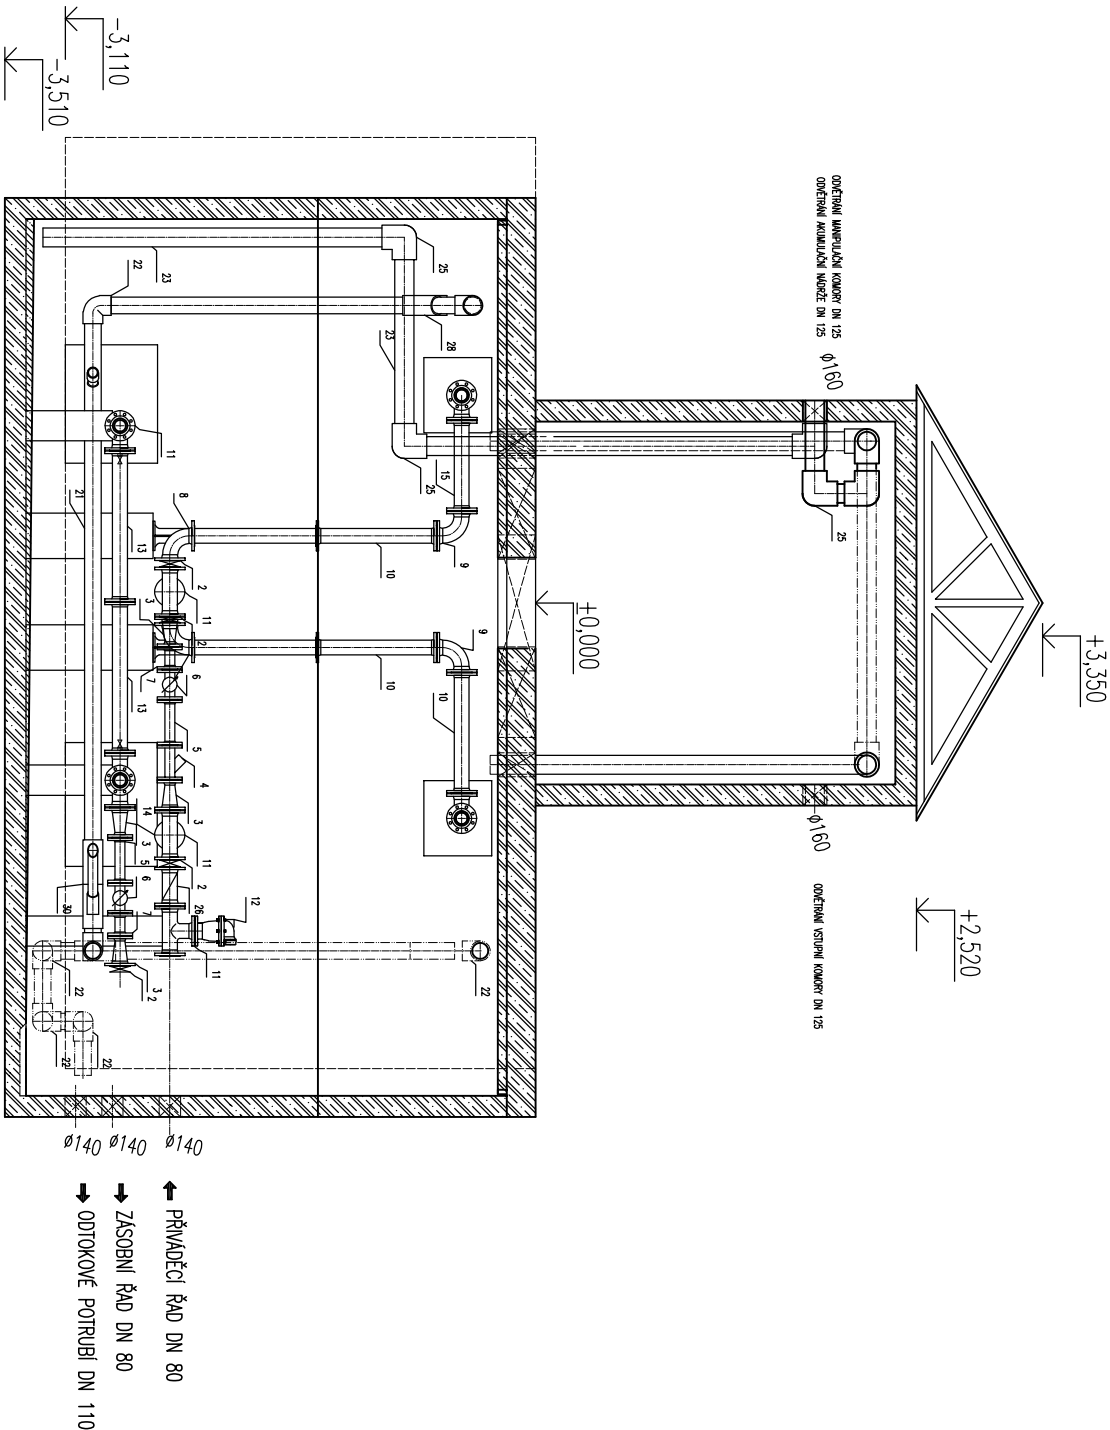

REVIZE:

OZN.	POPIS REVIZE - ZMĚNY
---	-

AKCE  PREFA BRNO a.s.	
RAZ_AKCE	
OBJEKT VODOJEM 4x50 m3	
VYPRACOVAL: RAZ_VYP	
PROJEKTANT: RAZ_PRO	
ZODP. PROJEKTANT: RAZ_KON	
TYP PRVKU (VÝKRESU) RAZ_TYP VDU200	
NAZEV PRVKU	
DATAUM	MĚŘÍTKO
RAZ_DAT	RAZ_MER
RAZ_ROK	RAZ_FORKA4
ČÍSLO VÝKRESU	
RAZ_CWK	TVAR - VÝZTUŽ
RAZ_VK	
ARCHIVAČNÍ ČÍSLO	REVIZE VÝKRESU
RAZ_PAR	RAZ_REV