



STAVEBNÍ ŘEŠENÍ


PŮDORYS 1. NP

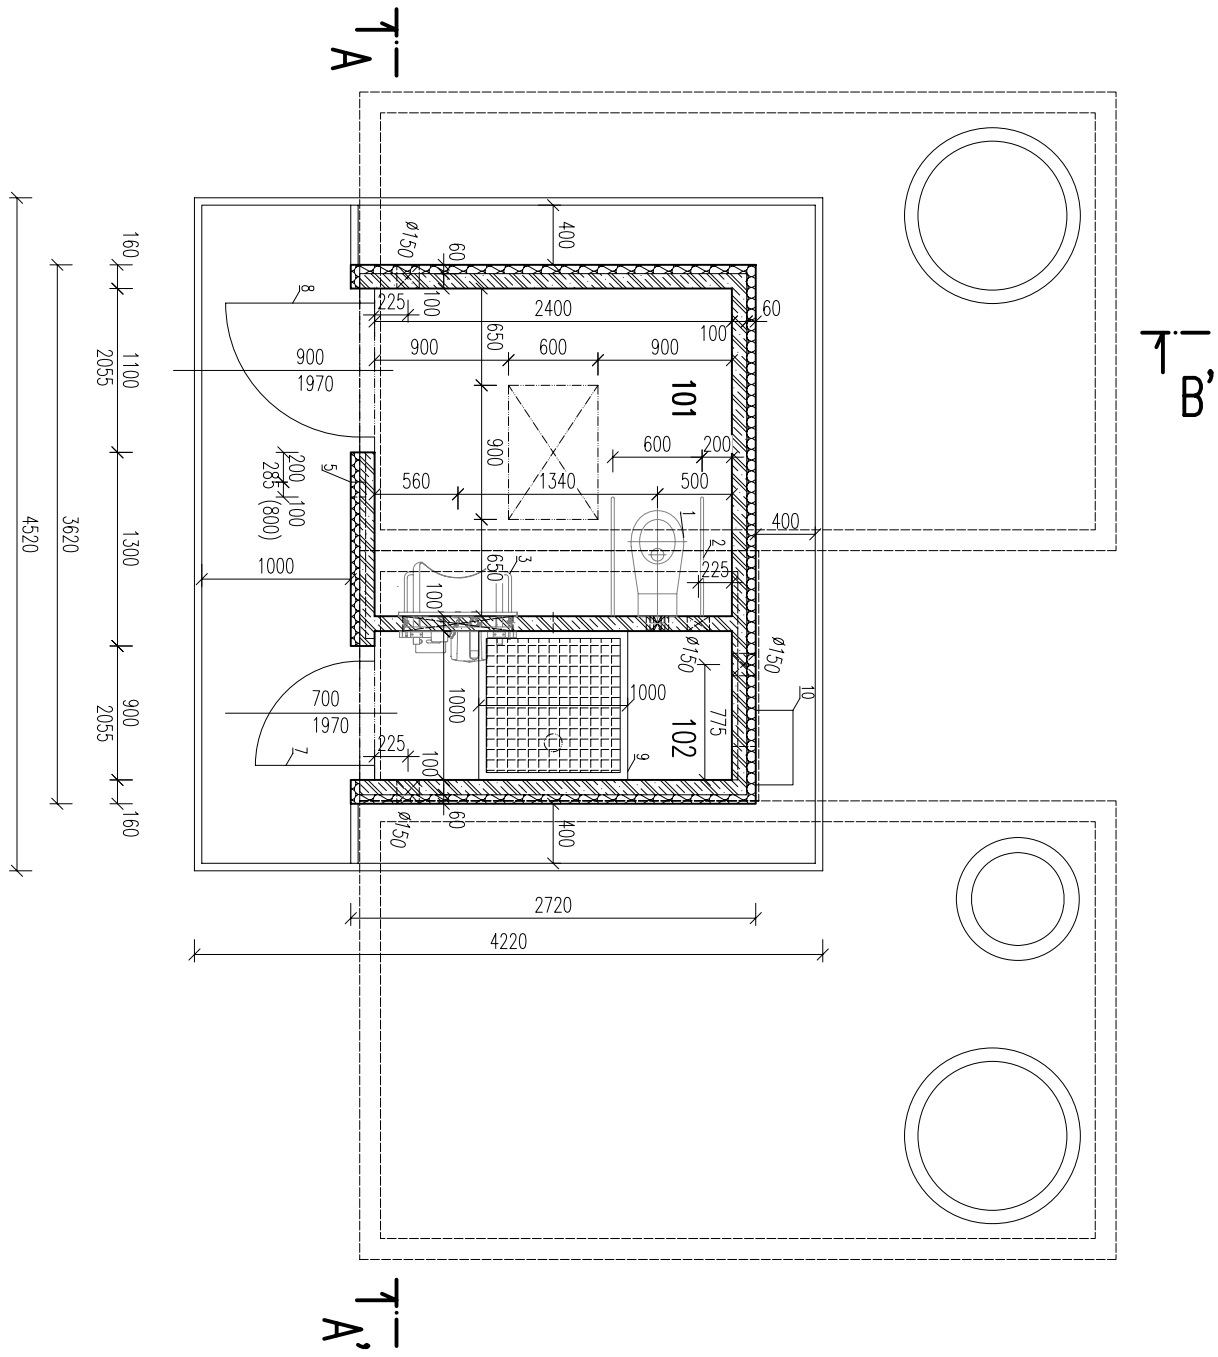


PŮDORYS 1.PP

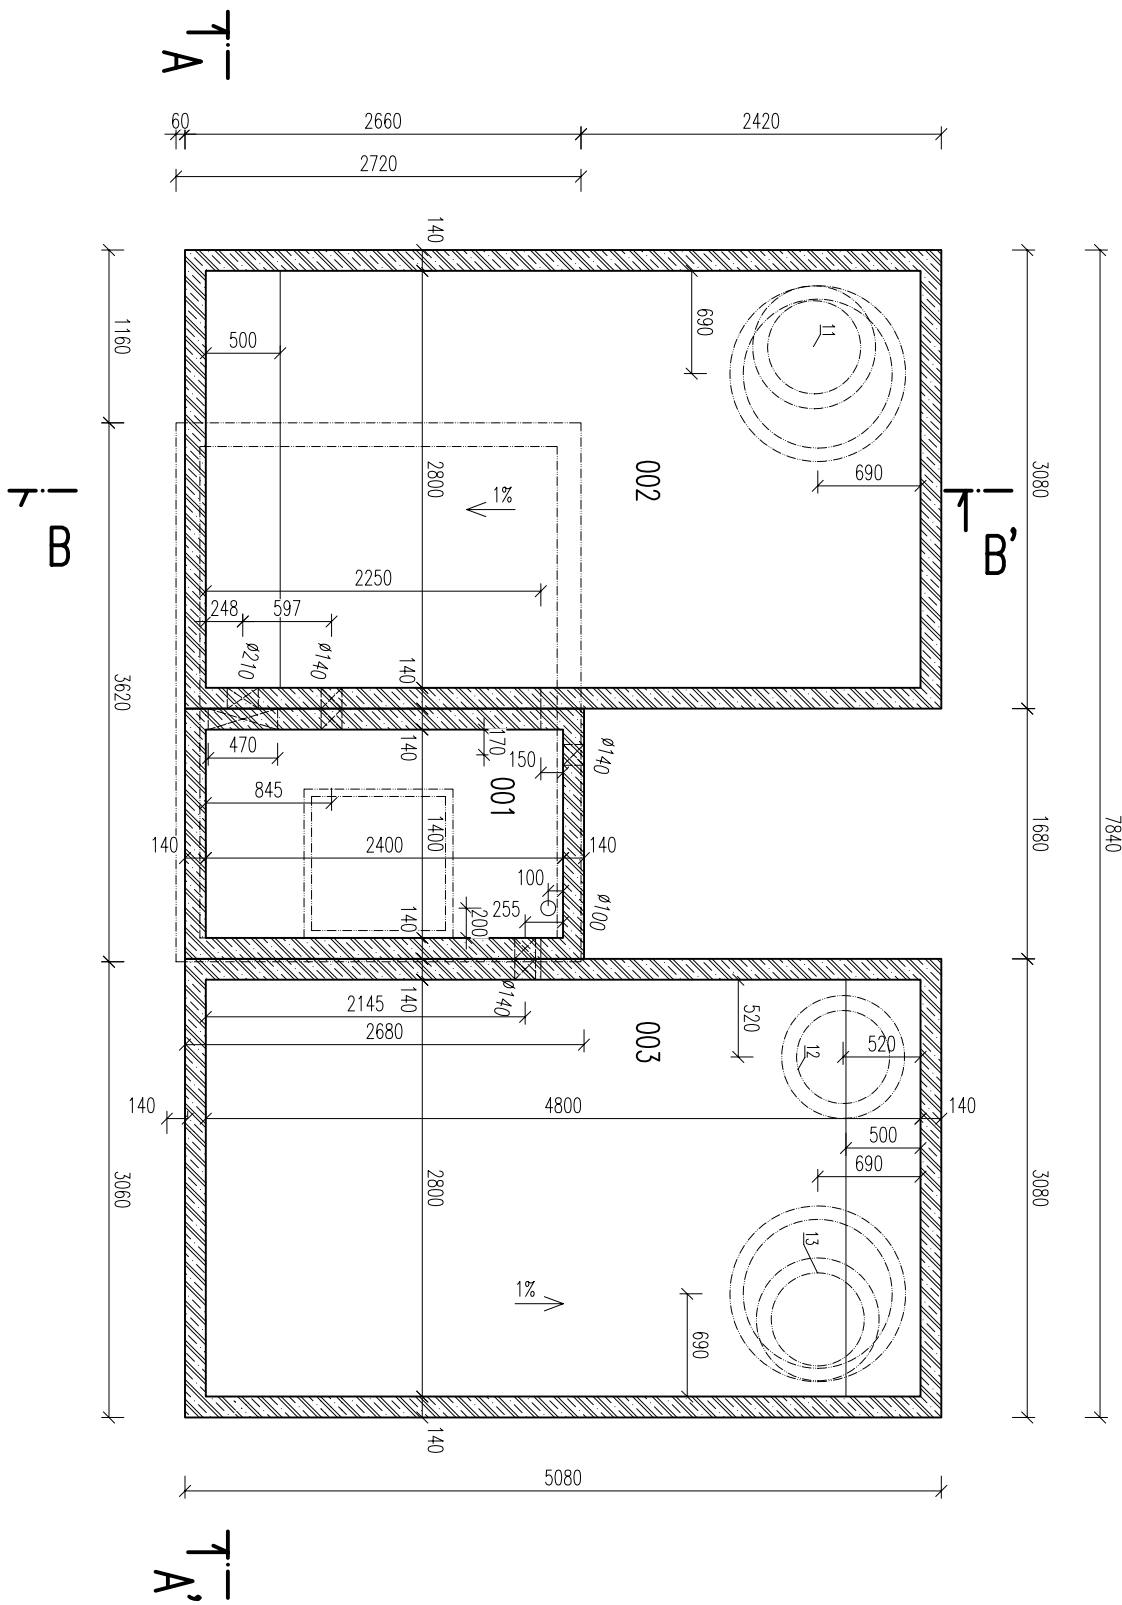

POHLED ČELNÍ

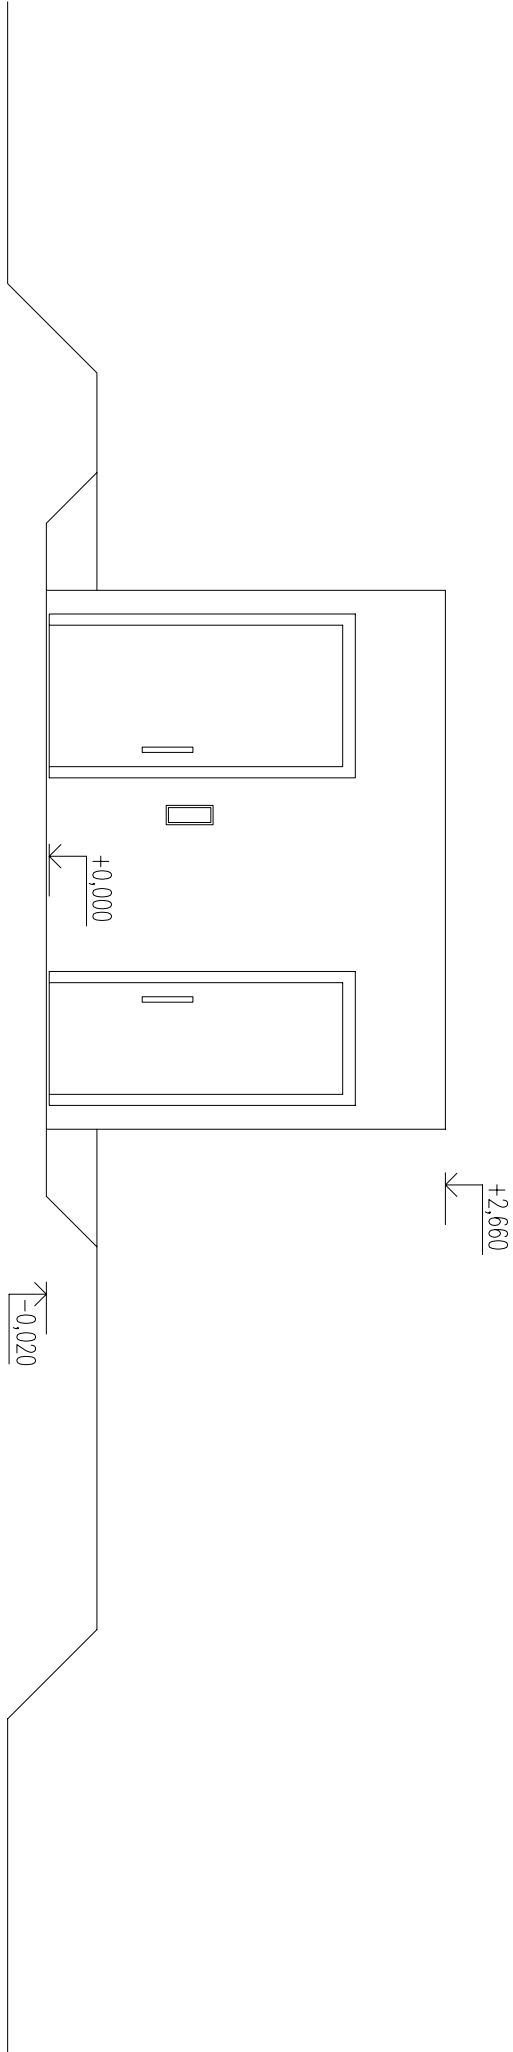

POHLED BOČNÍ

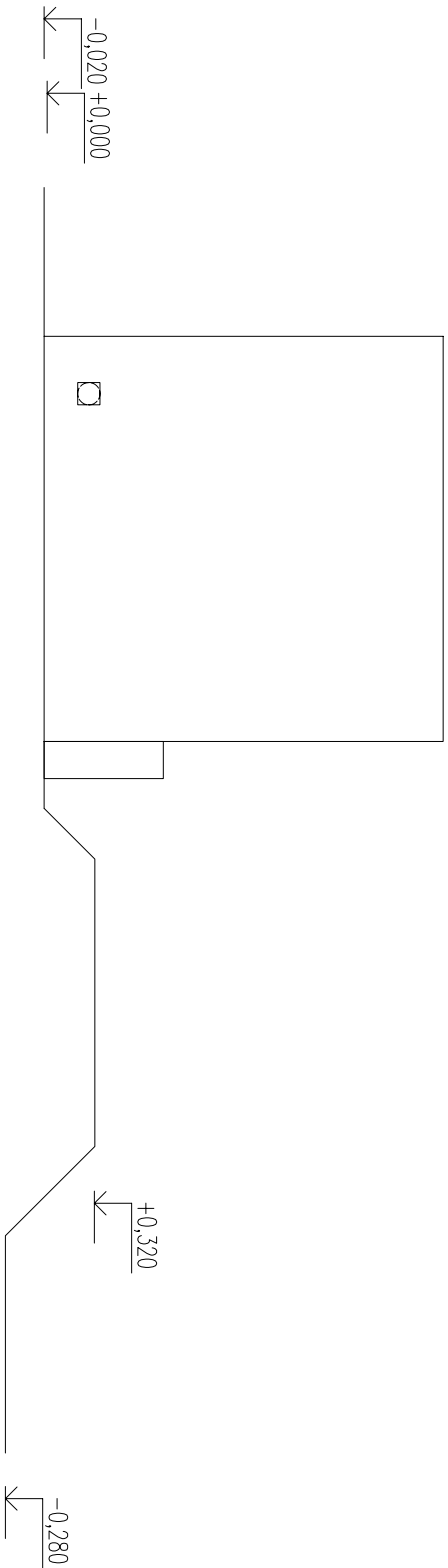

KONSTRUKCE: ŽELEZOBETONOVÁ NÁDRŽ

PN0 240 330 238 10 BZP
PN0 240 140 278 14 BZP
PN0 280 480 238 14 BZP
PN0 280 480 238 14 BZP

OZN.	POPIS
101	TOAleta – M, Ž, TP
102	TECHNICKÁ MÍSTNOST
001	ARMATURNÍ KOMORA
002	DEŠŤOVÁ JÍMKÁ
003	SPÁŠKOVÁ JÍMKÁ

POL.	POPIS	OZNAČENÍ
1	NEREZOVÝ KLIZET V ANTIVIBRAČNÍ OPRANÉ PRO TĚLESNÉ POSTIŽENÉ	AUZ 03 INV
2	SKLOPNÉ NEREZOVÉ MADLO (PAR)	
3	MULTIFUNKČNÍ AUTOMATICKÉ NEREZOVÉ UMÝVAČO PRO TĚLESNÉ POSTIŽENÉ	AUM 028 INV
4	STŘEŠNÍ SĚTLUK	
5	MINCIONÍ AUTOMAT	
6	BETONOVÁ SRUŽ	
7	NEREZOVÉ DVEŘE, š. 700 mm	
8	NEREZOVÉ DVEŘE, š. 900 mm	
9	KOMPOZITNÍ POCHODNÝ ROŠT	
10	ELEKTROODVODNICE	
11	VSTUPNÍ OTVOR, KOMPOZITNÍ UZAMKAVATELNÝ POKLOP S OUVĚTRÁNÍM	
12	VĚTRACÍ OTVOR S BIOFILTREM	
13	VSTUPNÍ OTVOR, KOMPOZITNÍ UZAMKAVATELNÝ POKLOP VZDUCHOTĚSNÝ	

REVIZE:

OZN.	POPIS REVIZE – ZNAMENÍ
---	-

AKCE: PREFA BRNO O.S. –	
RAZ_AKCE	
OBJEKT: WC JEDNOKABINOVÉ 1 v	
VYPRACOVANÉ: Ing. TOMÁŠ KUČERA	
PROJEKTOVATEL: Ing. TOMÁŠ KUČERA	
ZODP. PROJEKTANT: RAZ_KU	
TPP PRÁKU (VÝKRESU): NAČEZ PRÁKU	
RAZ_TPP	W1 V
DATUM: MĚŘITVO	FORMÁT
RAZ_DATUM_ROK	RAZ_MER
RAZ_TPP	RAZ_F08x44
ČÍSLO VÝKRESU	TYPA – VÝKUS
RAZ_CWVK	RAZ_VVK
ARCHIVACNÍ ČÍSLO	REVIZE VÝKRESU
RAZ_PAR	RAZ_REV