


# STAVEBNÍ ŘEŠENÍ


## PŮDORYS 1. NP

Umístění a velikost provozovny lze variabilně měnit.  
Znárodněny jsou maximální rozměry.

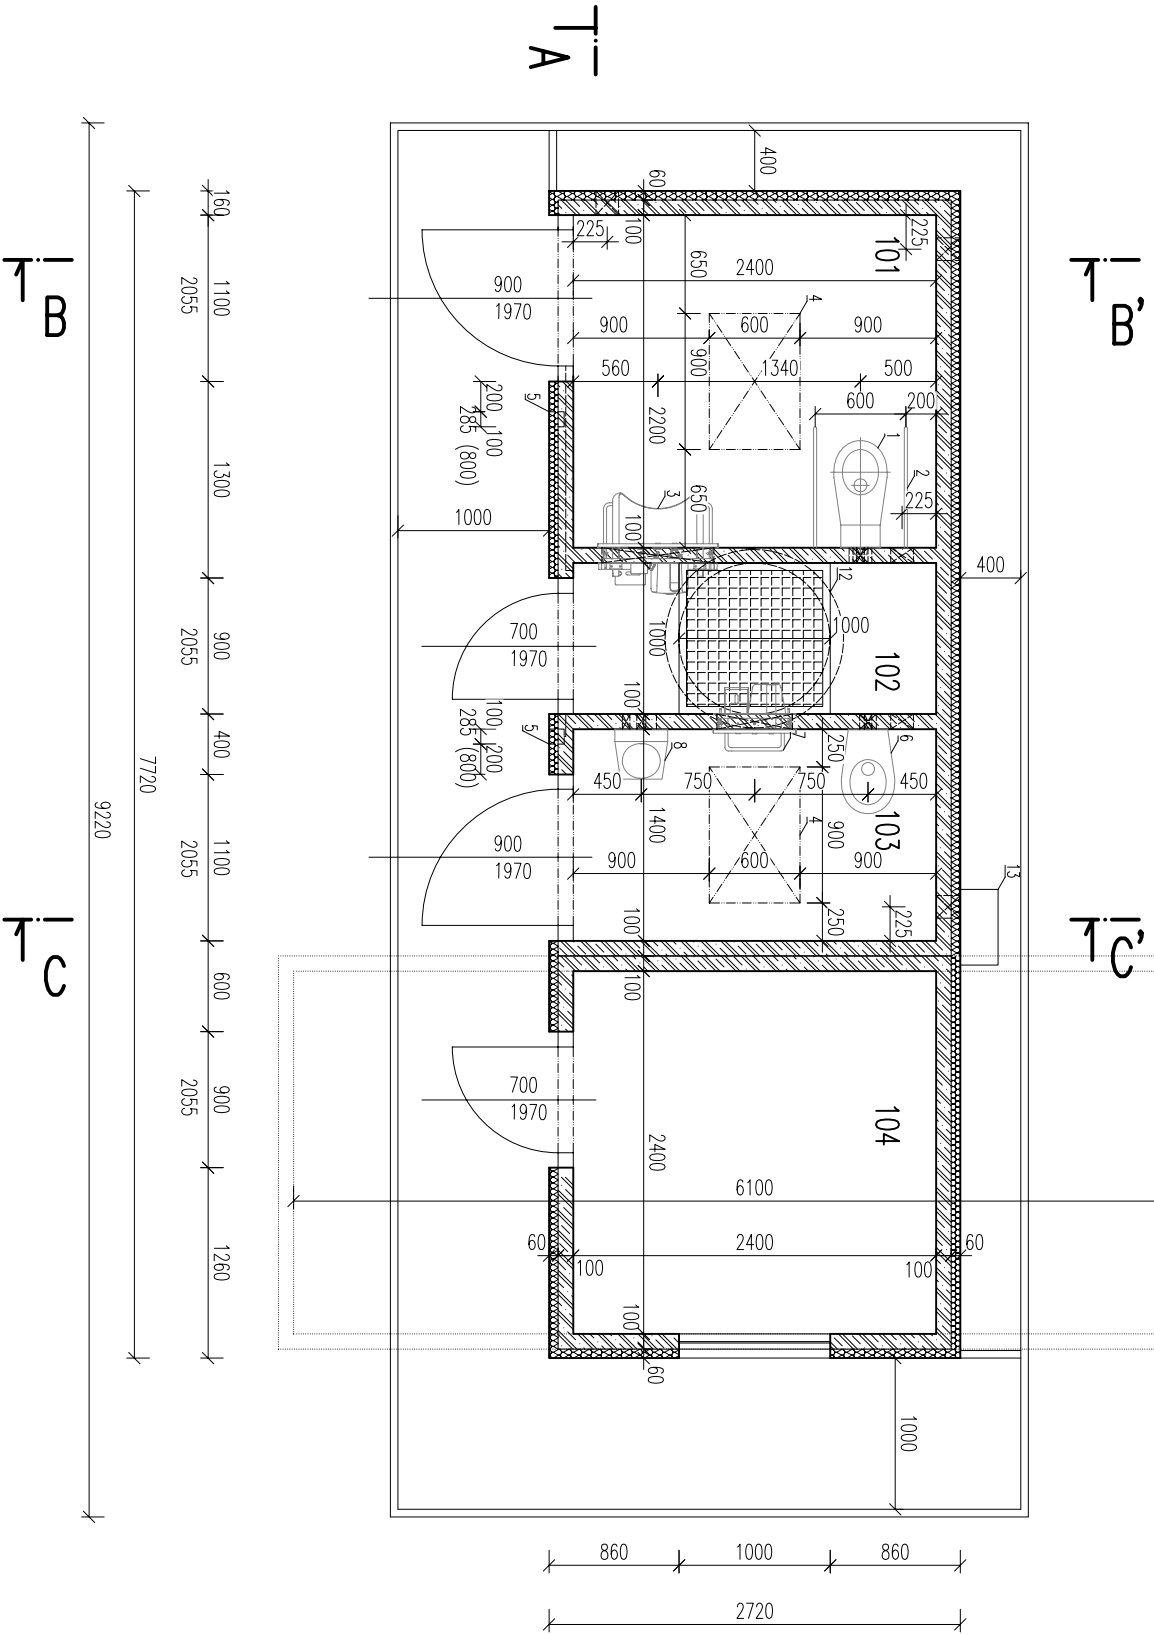


POHLED ČELNÍ


POHLED BOČNÍ

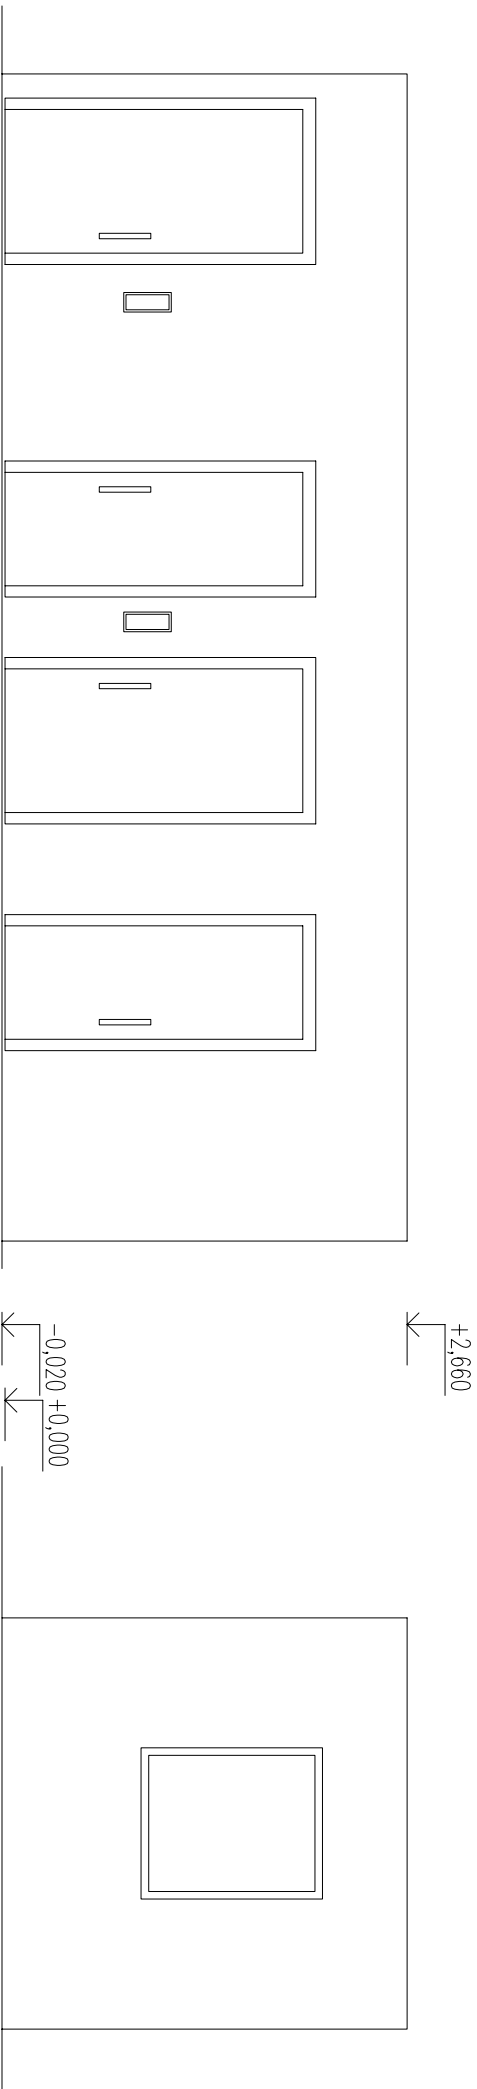

ŘEZ A-A'

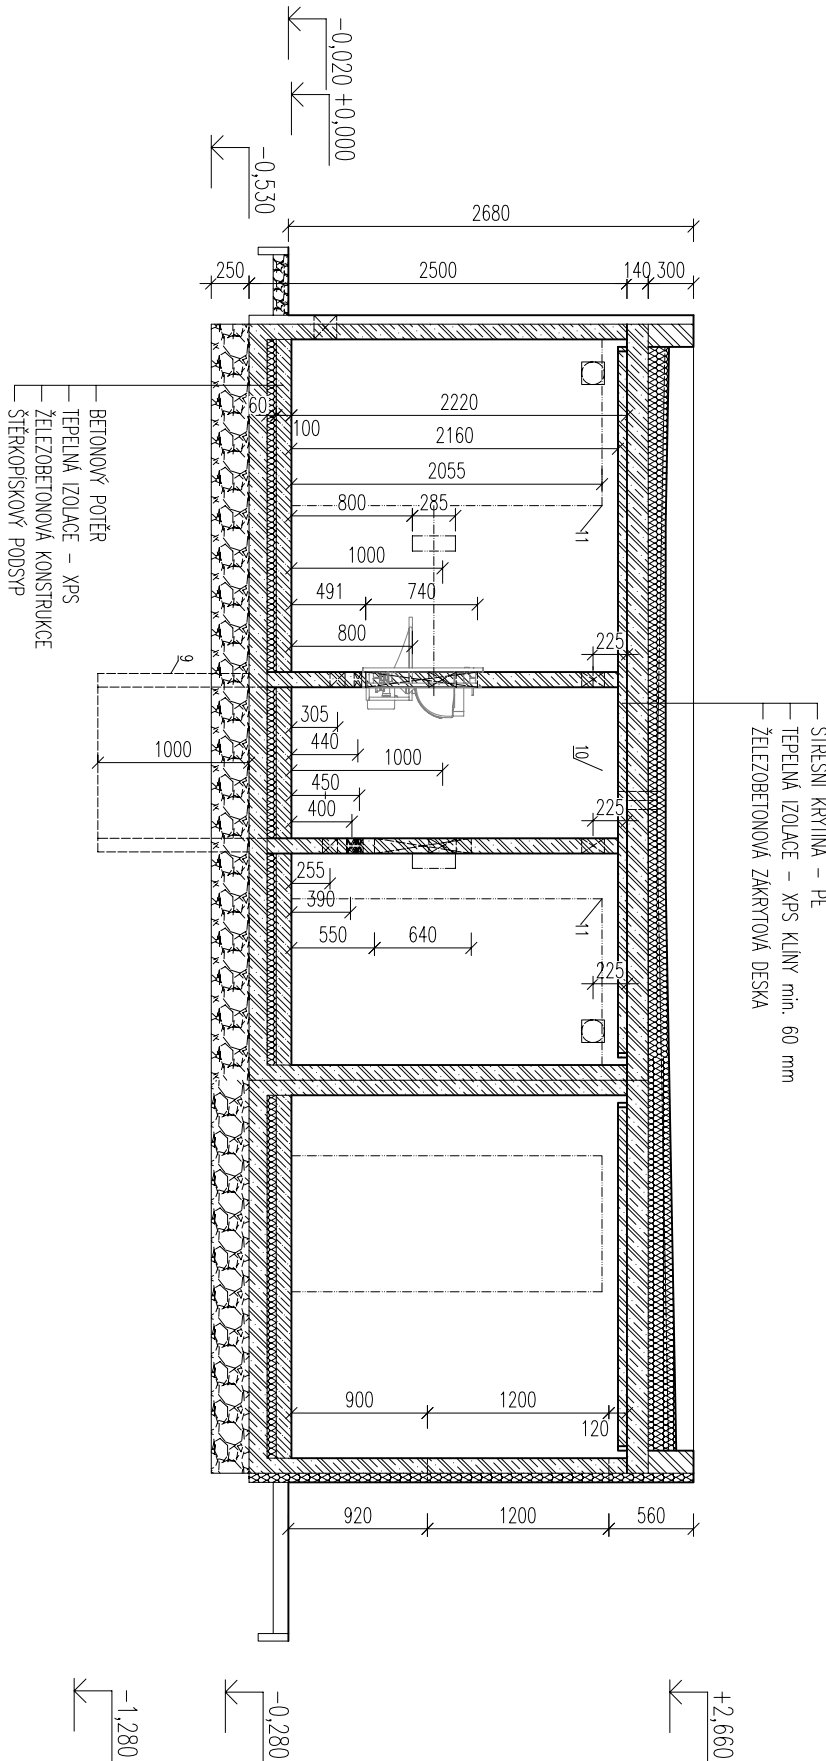

ŘEZ B-B'

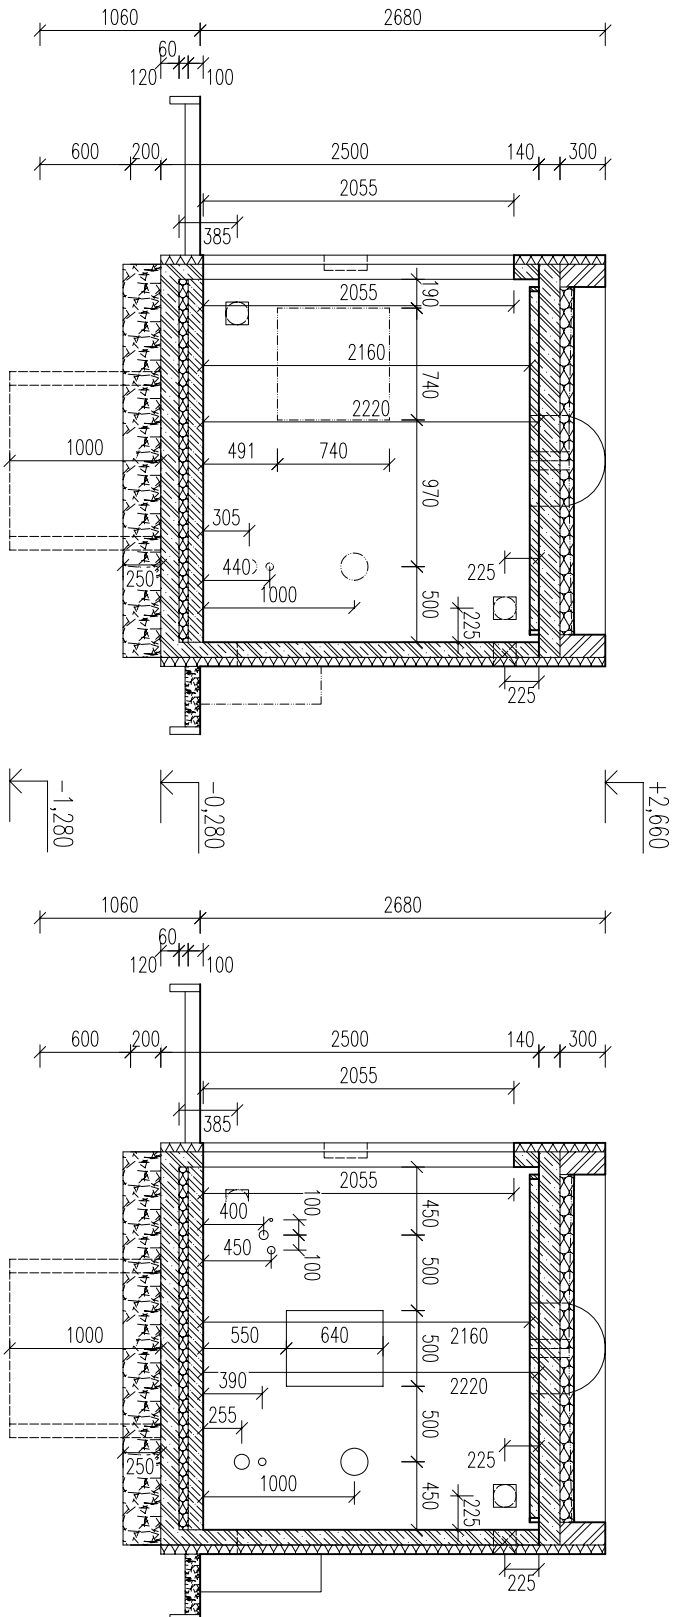

ŘEZ C-C'

### KONSTRUKCE:

ŽELEZOBETONOVÉ PREFABRIKOVANÉ NADRŽE PNO 240 480 238 10 BZP  
a PNO 240 240 238 10 BZP až PNO 240 610 238 10 BZP

LEGENDA MÍSTNOSTI	
OZN.	POPIS
101	TOILETA – ŽENY A TĚLESNÉ POSTIŽENÍ
102	TECHNICKÁ MÍSTNOST
103	TOILETA – MUŽI
104	PROVOZOVNA

LEGENDA		
POL.	POPIS	OZNAČENÍ
1	NEREZOVÝ KLIZET V ANTIKADALOVÉ ÚPRAVĚ PRO TĚLESNĚ POSTIŽENÉ	AUZ 03 INV
2	SKLOPNÉ NEREZOVÉ VÁDLO (PAR)	
3	MULTIFUNKČNÍ AUTOMATICKÉ NEREZOVÉ UMÝVADLO PRO TĚLESNĚ POSTIŽENÉ	AIUM 026 INV
4	STŘEŠNÍ SVĚTLÍK	
5	UMÝVACNÍ AUTOMAT	
6	NEREZOVÝ KLIZET V ANTIKADALOVÉ ÚPRAVĚ	AUZ 03
7	MULTIFUNKČNÍ AUTOMATICKÉ NEREZOVÉ UMÝVADLO	AIUM 026
8	NEREZOVÝ PISOAR	AIIP 02
9	BETONOVÁ SPRÁZ	
10	NEREZOVÉ DVEŘE, š. 700 mm	
11	NEREZOVÉ DVEŘE, š. 900 mm	
12	KOMPOZITNÍ POCHOZÝ ROŠT	
13	ELEKTROODVODNICE	

### REVIZE:

OZN.	POPIS REVIZE – ZMĚNY	
---	-----	-

AKCE	PREFAB	BRNO O.S.
RAZ_ÁKCE		
OBJEKT		
WC DVOUKABINOVÉ 2p		
VÝKONOVÁ:		
Ing. TOMÁŠ KUČERA		
PROJEKTANT:		
Ing. TOMÁŠ KUČERA		
ZODP. PROJEKTANT:		
RAZ_KON		
TYP PRÁVU (VÝKON)		
RAZ_TYP		
MĚŘÍTKO		
RAZ_DARAZ_KON		
ČÍSLO VÝKRESU		
RAZ_CVYK		
TYK - VÝSTUŽ		
RAZ_VYK		
REVIZE VÝKRESU		
RAZ_REV		
ARCHIVACNÍ ČÍSLO		
RAZ_PAR		