



# STAVEBNÍ ŘEŠENÍ


PUDORYS 1. NP

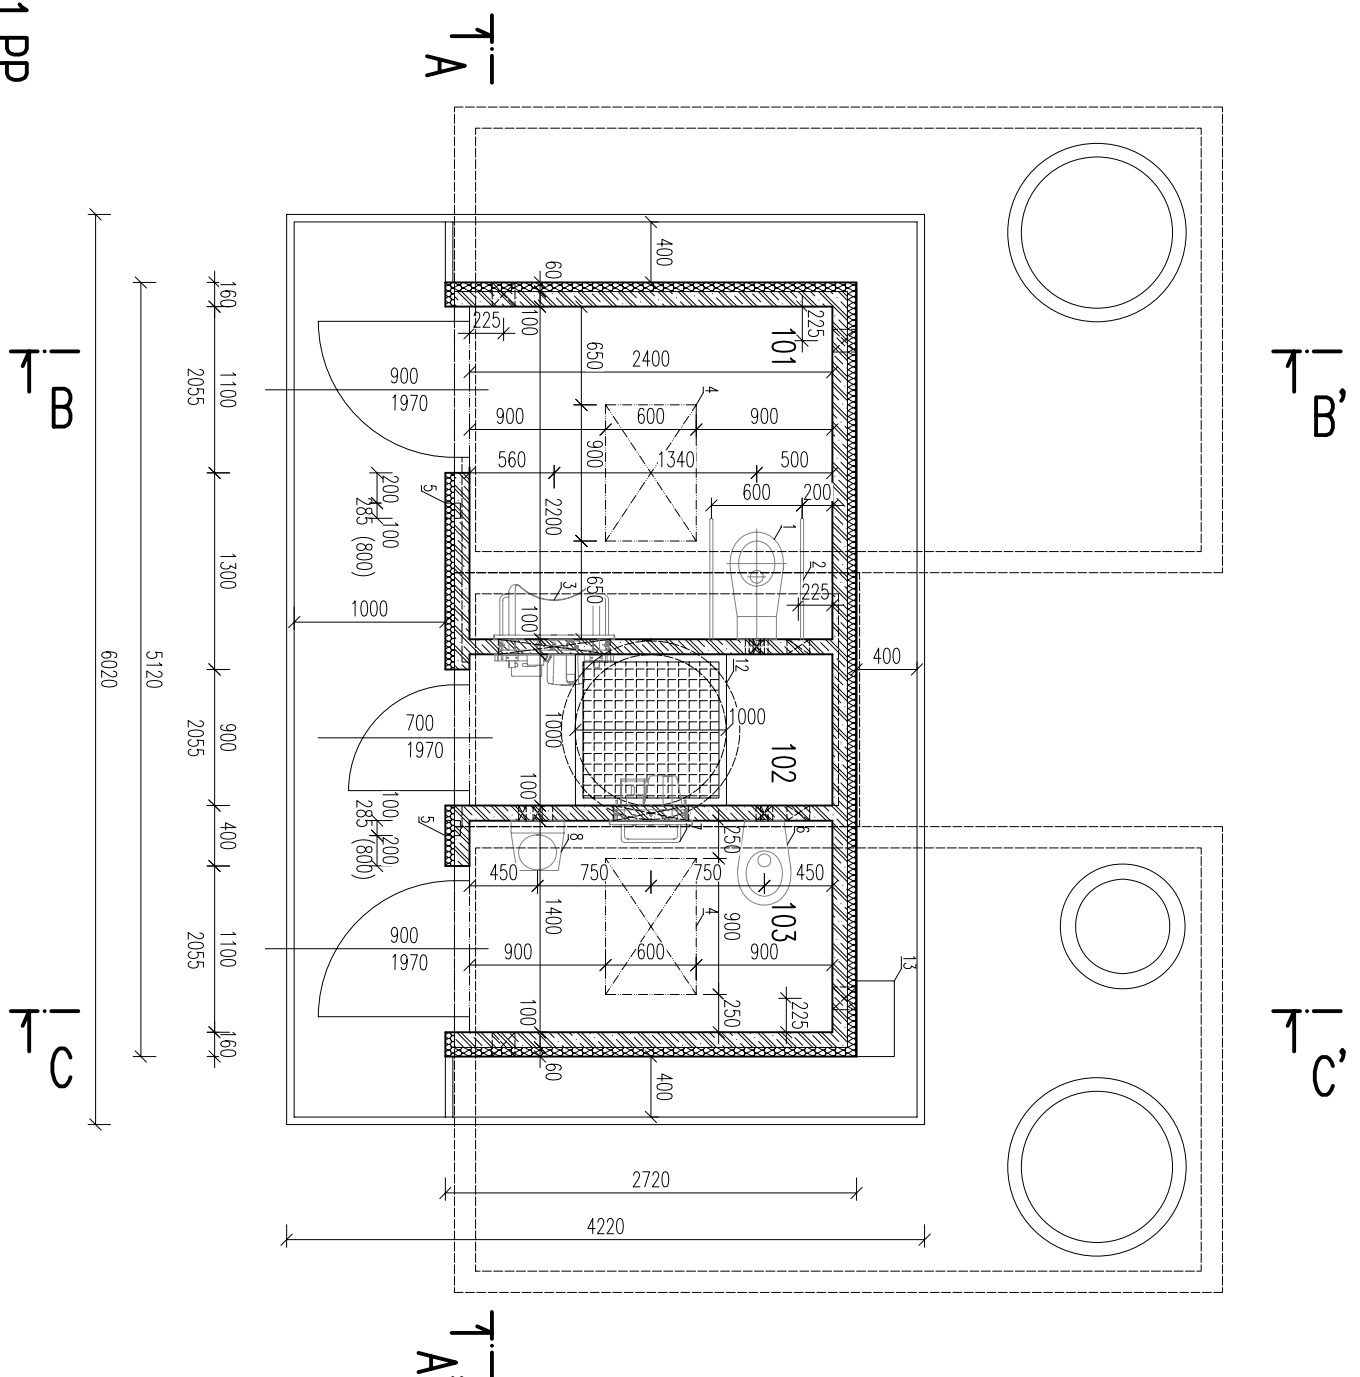


PUDORYS 1.PP

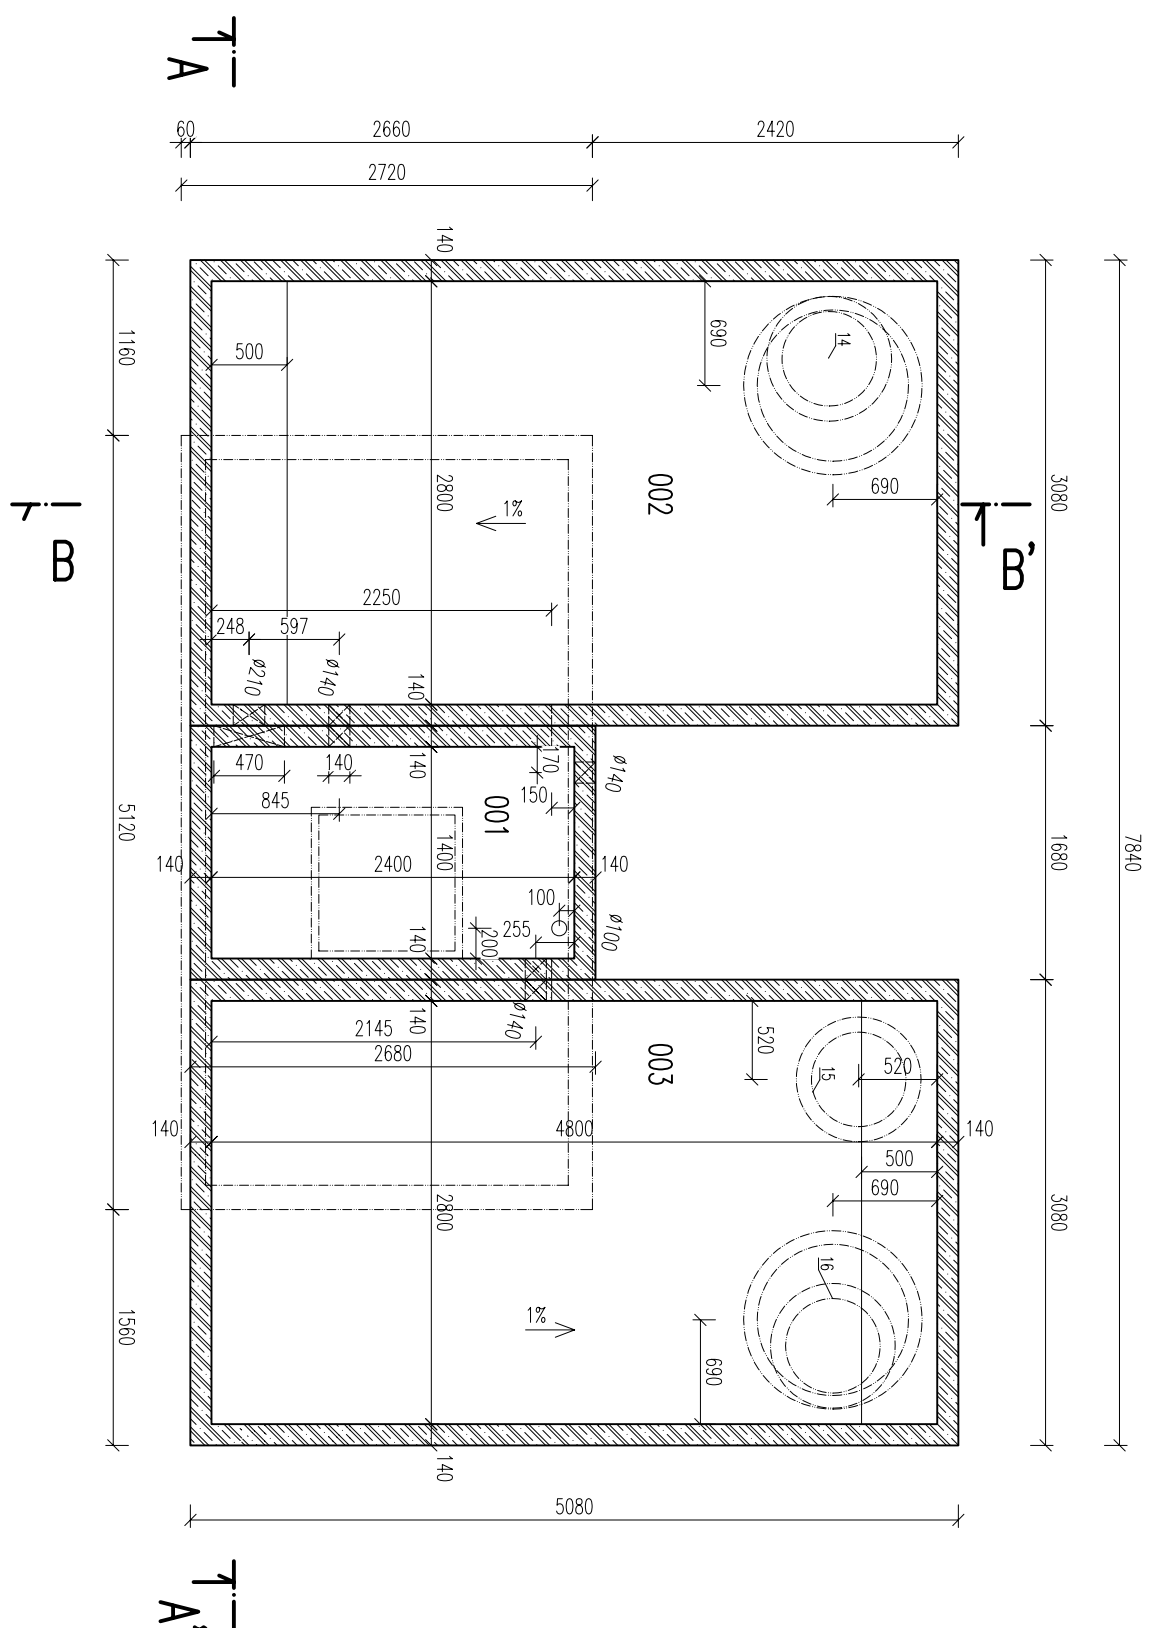

## POHLED ČELNÍ

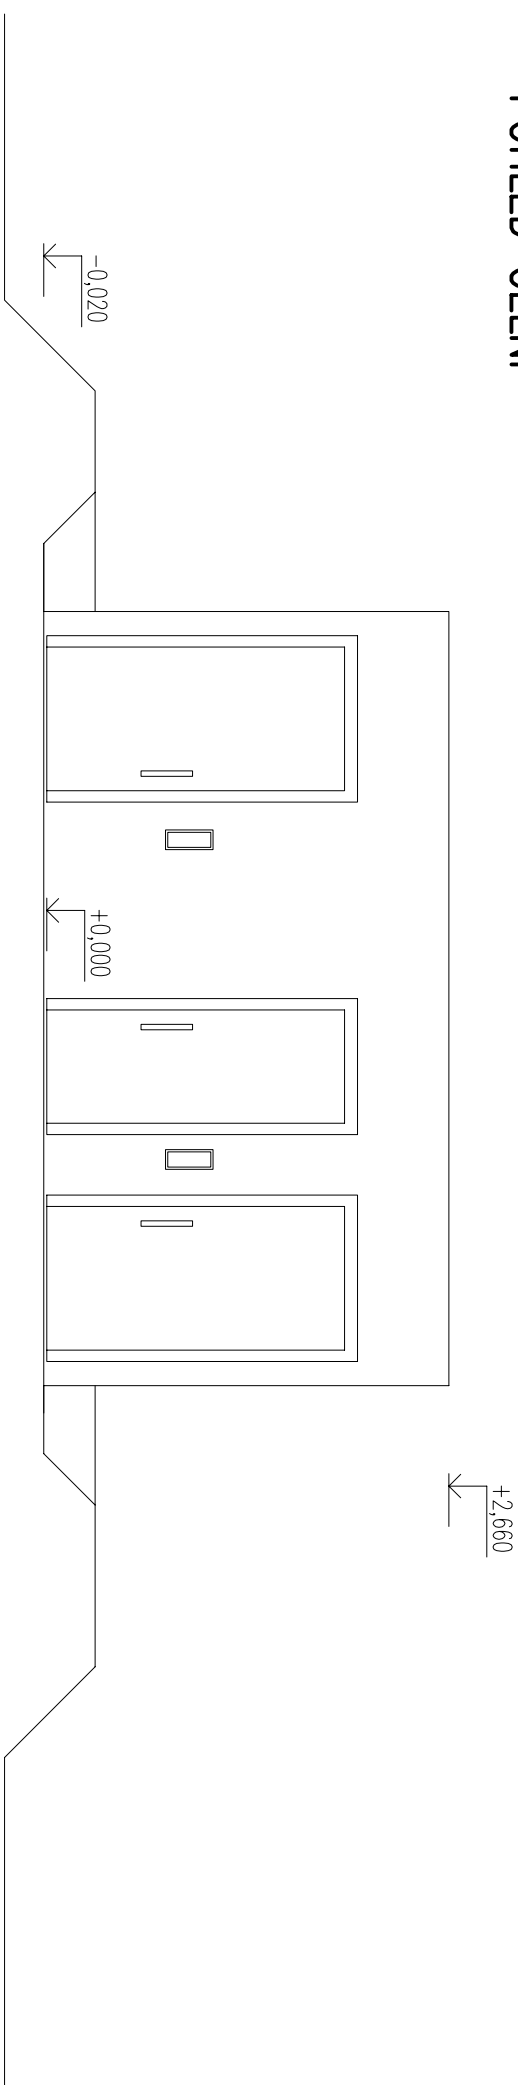

## POHLED BOČNÍ

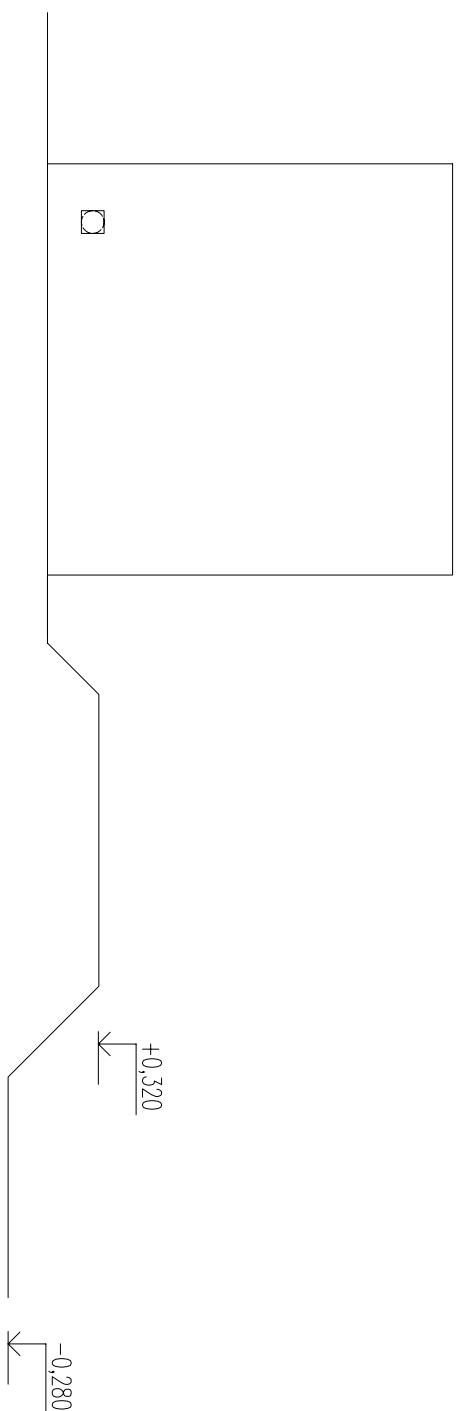

KONSTRUKCE: ŽELEZOBETONOVÁ NÁDRŽ PNO 240 480 238 10 BZP

PNO 240	480	238	10	BZP
PNO 240	140	278	14	BZP
PNO 280	480	238	14	BZP
PNO 280	480	238	14	BZP

LEGENDA MIŠTOSTI	
OZN.	POPS
101	TOALETA – ŽENY A TĚLESNÉ POSITZENÍ
102	TECHNICKÁ MIŠTOST
103	TOALETA – MUŽI
001	ARMATURNÍ KOMPRA
002	DEŠŤOVÁ JIMKA
003	SPÁŠKOVÁ JIMKA

LEGENDA		OZNAČENÍ
POL.	POPIS	
1	NEREZOVÝ KLOZET V ANIMADLOVÉ OPRAVĚ PRO TĚSNĚ POSTIŽENÉ SKLOPĚ NEREZOVÉ MALO (PAR)	AUZ 03 INV
2	MULTIFUNKČNÍ AUTOMATIKE NEREZOVÉ UMVALO PRO TĚSNĚ POSTIŽENÉ	AUM 026 INV
3	ŠPIŘEŠNÍ SVĚTLIK	
4	MINICONNÍ AUTOMAT	
5	NEREZOVÝ KLOZET V ANIMADLOVÉ OPRAVĚ	AUZ 03
6	MULTIFUNKČNÍ AUTOMATIKE NEREZOVÉ UMVALO	AUM 026
7		
8	NEREZOVÝ PISOAR	AUP 02
9		
10	NEREZOVÉ DVEŘE, š. 700 mm	
11	NEREZOVÉ DVEŘE, š. 900 mm	
12	KOMPOZITNÍ POKADZNY ROŠT	
13	ELEKTROROZVODNICE	
14	VSTUPNÍ OTVOR, KOMPOZITNÍ UZAMKAVATELNÝ POKLOP S ODVĚTRANÍM	
15	VĚTRACÍ OTVOR S BIOFILTREM	
16	VSTUPNÍ OTVOR, KOMPOZITNÍ UZAMKAVATELNÝ POKLOP VZDUCHOVÝ	

REVIZE:	
OZN.	POPIS REVIZE – ZMĚNY
---	---
---	-

REVIZE:

RAZ RAZ LAKE		PŘEPA BRNO 0.5. -	
OBJEKT		WC DVOUKABINOVÉ 2v	
VYPRACOVÁNÍ:		ING. TOMÁŠ KULEBA	
PROJEKTANT:		ING. TOMÁŠ KULEBA	
ZODP. PROJEKTANT:		RAZ. PRK	
TPR POKU (VÝKRES)		NAZEV POKU	
RAZ. TP		WZY	
DATUM	NEŽITOST	PRŮMĚR	
RAZ. DAT. RAZ. ROK	RAZ. MĚR	RAZ. PRŮMĚR	
SÍSO VÝKRESU	TVAR - VÝZUŽ		
RAZ. DVK	RAZ. VYK		
ARCHAIVNÍ SÍSO	REZVÉ VÝKRESU		
RAZ. PAR	RAZ. REV		