



STAVEBNÍ ŘEŠENÍ


ŘEZ A-A'

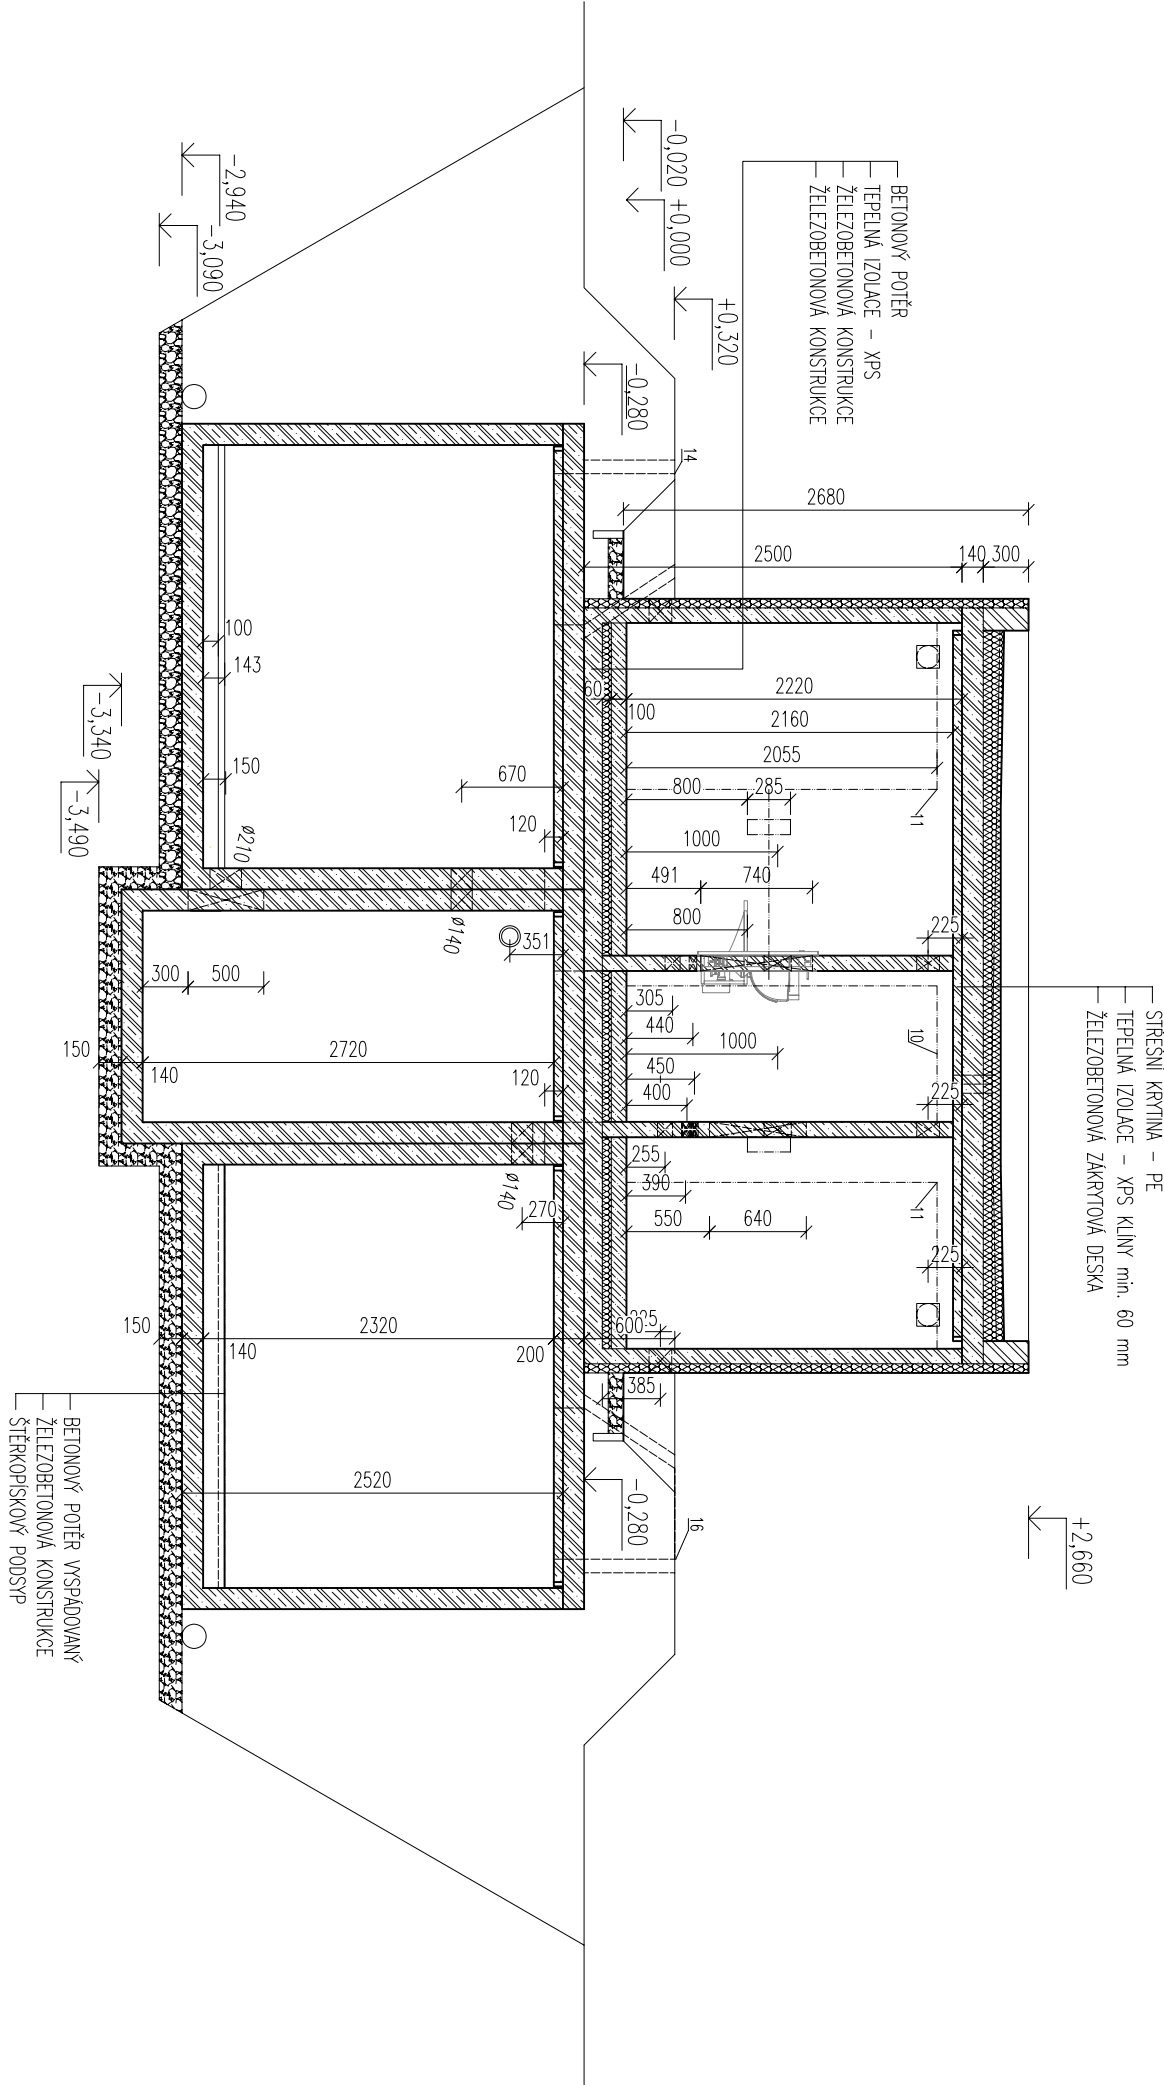

ŘEZ C-C'

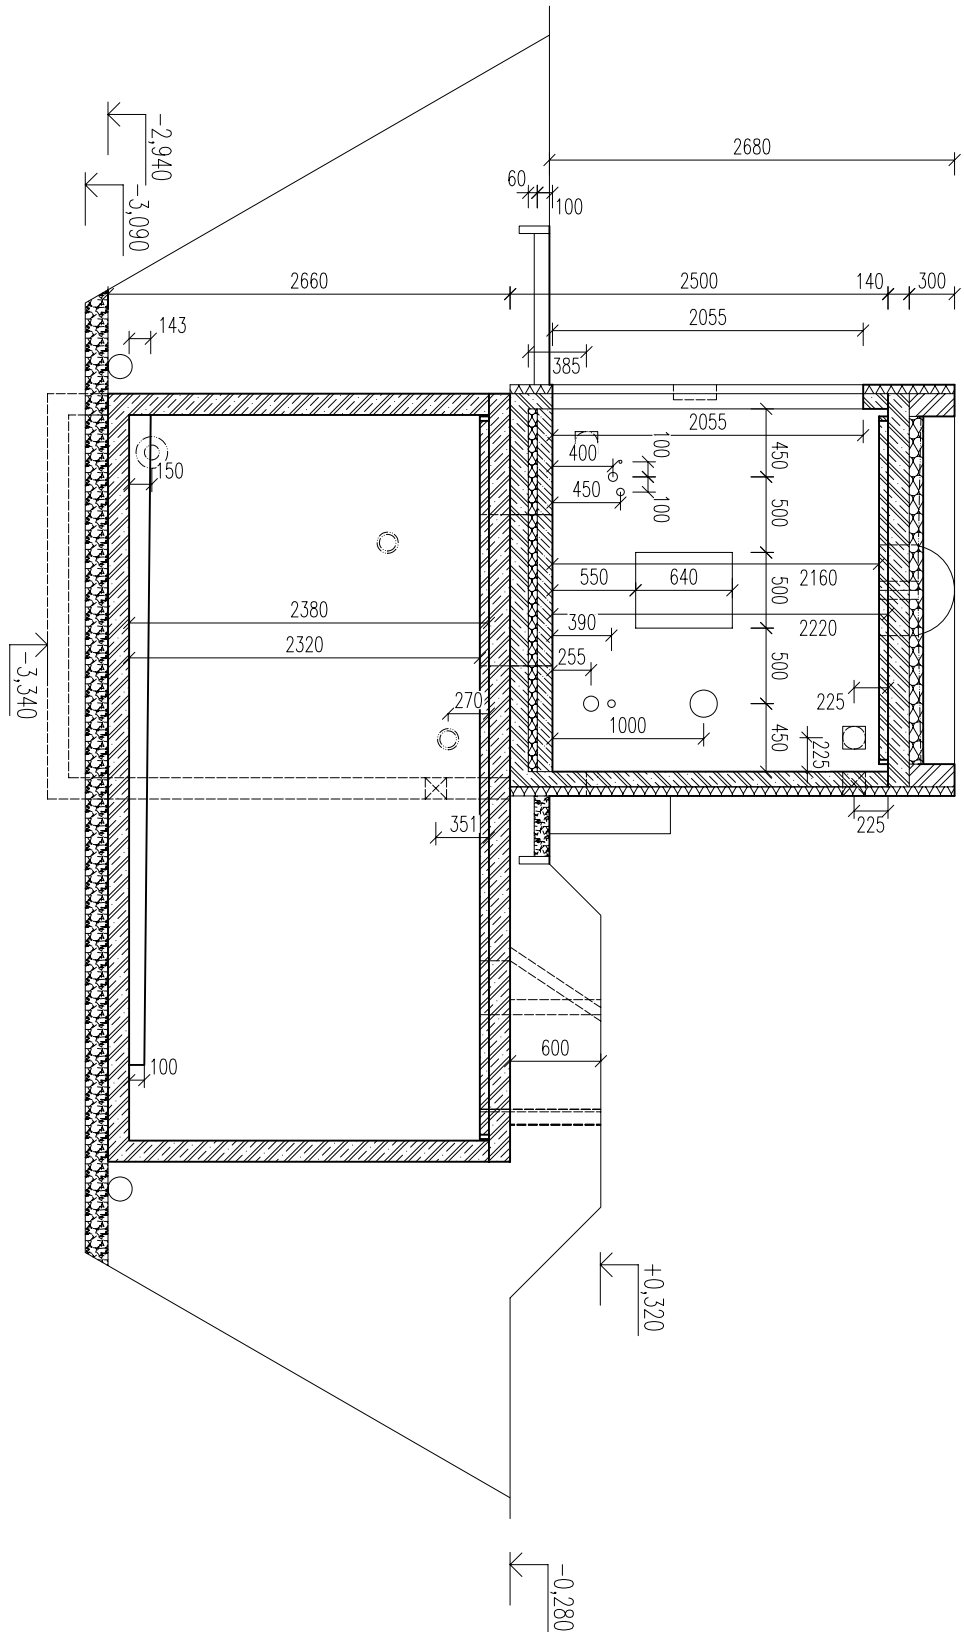

ŘEZ B-B'

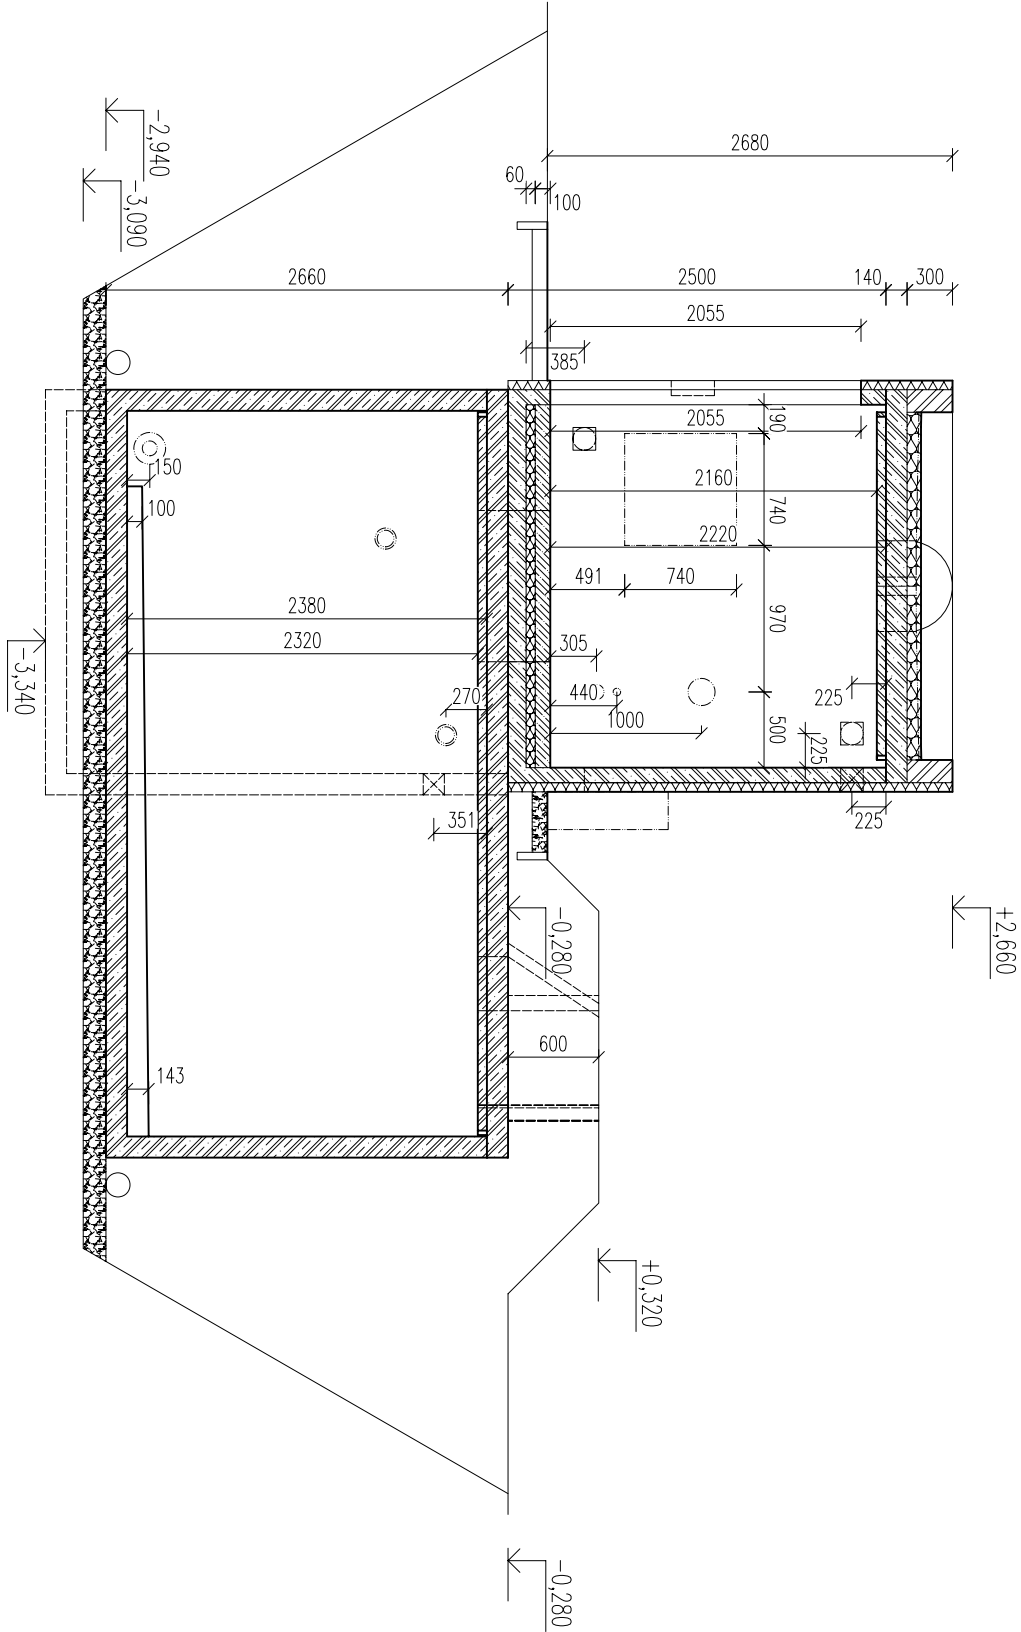

KONSTRUKCE: ŽELEZOBETONOVÁ NADŘŽ PNO 240 480 238 10 BZP

PNO 240 140 278 14 BZP

PNO 280 480 238 14 BZP

PNO 280 480 238 14 BZP

| LEGENDA MÍSTNOSTI | |
|-------------------|------------------------------------|
| OZN. | POPIS |
| 101 | TOILETA – ŽENY A TĚLESNÉ POSTIŽENÍ |
| 102 | TECHNICKÁ MÍSTNOST |
| 103 | TOILETA – MUŽI |
| 001 | ARMATURNÍ KOKORBA |
| 002 | DEŠŤOVÁ JÍMKA |
| 003 | SPÁŠKOVÁ JÍMKA |

| POL. | POPS | OZNAČENÍ |
|------|---|-------------|
| 1 | NEREZOVÝ KLOZET V ANTIVADLOVÉ OPRAVĚ PRO TĚLESNĚ POSTIŽENÉ | AUZ 03 INV |
| 2 | SKLOPNÉ NEREZOVÉ MĚDLO (PAR) | |
| 3 | MULTIFUNKČNÍ AUTOMATICKÉ NEREZOVÉ UMÝVAČO PRO TĚLESNĚ POSTIŽENÉ | AUM 026 INV |
| 4 | STŘEŠNÍ SVĚTLÍK | |
| 5 | MINOVNÍ AUTOMAT | |
| 6 | NEREZOVÝ KLOZET V ANTIVADLOVÉ OPRAVĚ | AUZ 03 |
| 7 | MULTIFUNKČNÍ AUTOMATICKÉ NEREZOVÉ UMÝVAČO | AUM 026 |
| 8 | NEREZOVÝ PISOAR | AUP 02 |
| 9 | BETONOVÁ SKRUŽ | |
| 10 | NEREZOVÉ DVEŘE, š. 700 mm | |
| 11 | NEREZOVÉ DVEŘE, š. 900 mm | |
| 12 | KOMPOZITNÍ POCHÝZVÝ ROŠŤ | |
| 13 | ELEKTROROZVODNICE | |
| 14 | VSTUPNÍ OTVOR, KOMPOZITNÍ UZAMKAVATELNÝ POKLOP S OUVĚTRÁVÁNÍM | |
| 15 | VĚTRACÍ OTVOR S BIOFILTREM | |
| 16 | VSTUPNÍ OTVOR, KOMPOZITNÍ UZAMKAVATELNÝ POKLOP VZDUCHOCHYTNÝ | |

REVIZE:

| OZN. | POPIS REVIZE – ZMĚNY |
|------|----------------------|
| --- | --- |

| | |
|--------------------|--------------------|
| PREFA BRNO O.S. | |
| RAZ_AKCE | RAZ_AKCE |
| WC DVOUKABINOVÉ 2v | WC DVOUKABINOVÉ 2v |
| OBJEKT | OBJEKT |
| VYPRACOVANÉ: | VYPRACOVANÉ: |
| Ing. TOMÁŠ KLÍČERA | Ing. TOMÁŠ KLÍČERA |
| PROJEKTANT: | PROJEKTANT: |
| Ing. TOMÁŠ KLÍČERA | Ing. TOMÁŠ KLÍČERA |
| ZODP. PROJEKTANT: | ZODP. PROJEKTANT: |
| RAZ_KON | RAZ_KON |
| TPP PRÁVO VYKRESU | TPP PRÁVO VYKRESU |
| RAZ_TYP | W2v |
| DATUM | DATUM |
| RAZ_DARBAZ_KON | RAZ_DARBAZ_KON |
| RAZ_MER | RAZ_MER |
| RAZ_DOKM44 | RAZ_DOKM44 |
| ČÍSLO VYKRESU | ČÍSLO VYKRESU |
| RAZ_CVVK | RAZ_CVVK |
| RAZ_VVK | RAZ_VVK |
| ARCHIVACNÍ ČÍSLO | ARCHIVACNÍ ČÍSLO |
| RAZ_PAR | RAZ_PAR |
| RAZ_REV | RAZ_REV |