
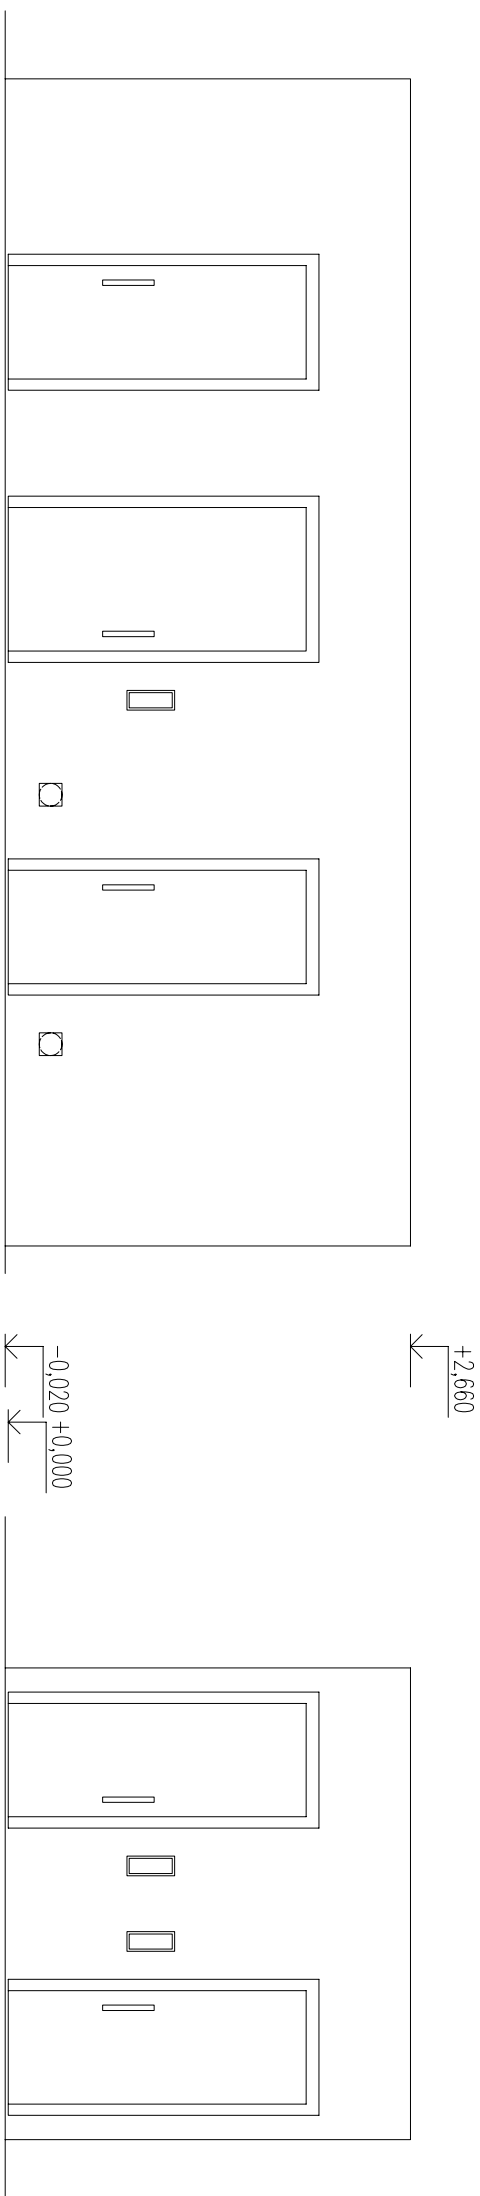



STAVEBNÍ ŘEŠENÍ

PUDORYS 1. NP


Umístění a velikost provozovny lze variabilně měnit. Znárodně jsou maximální rozměry.

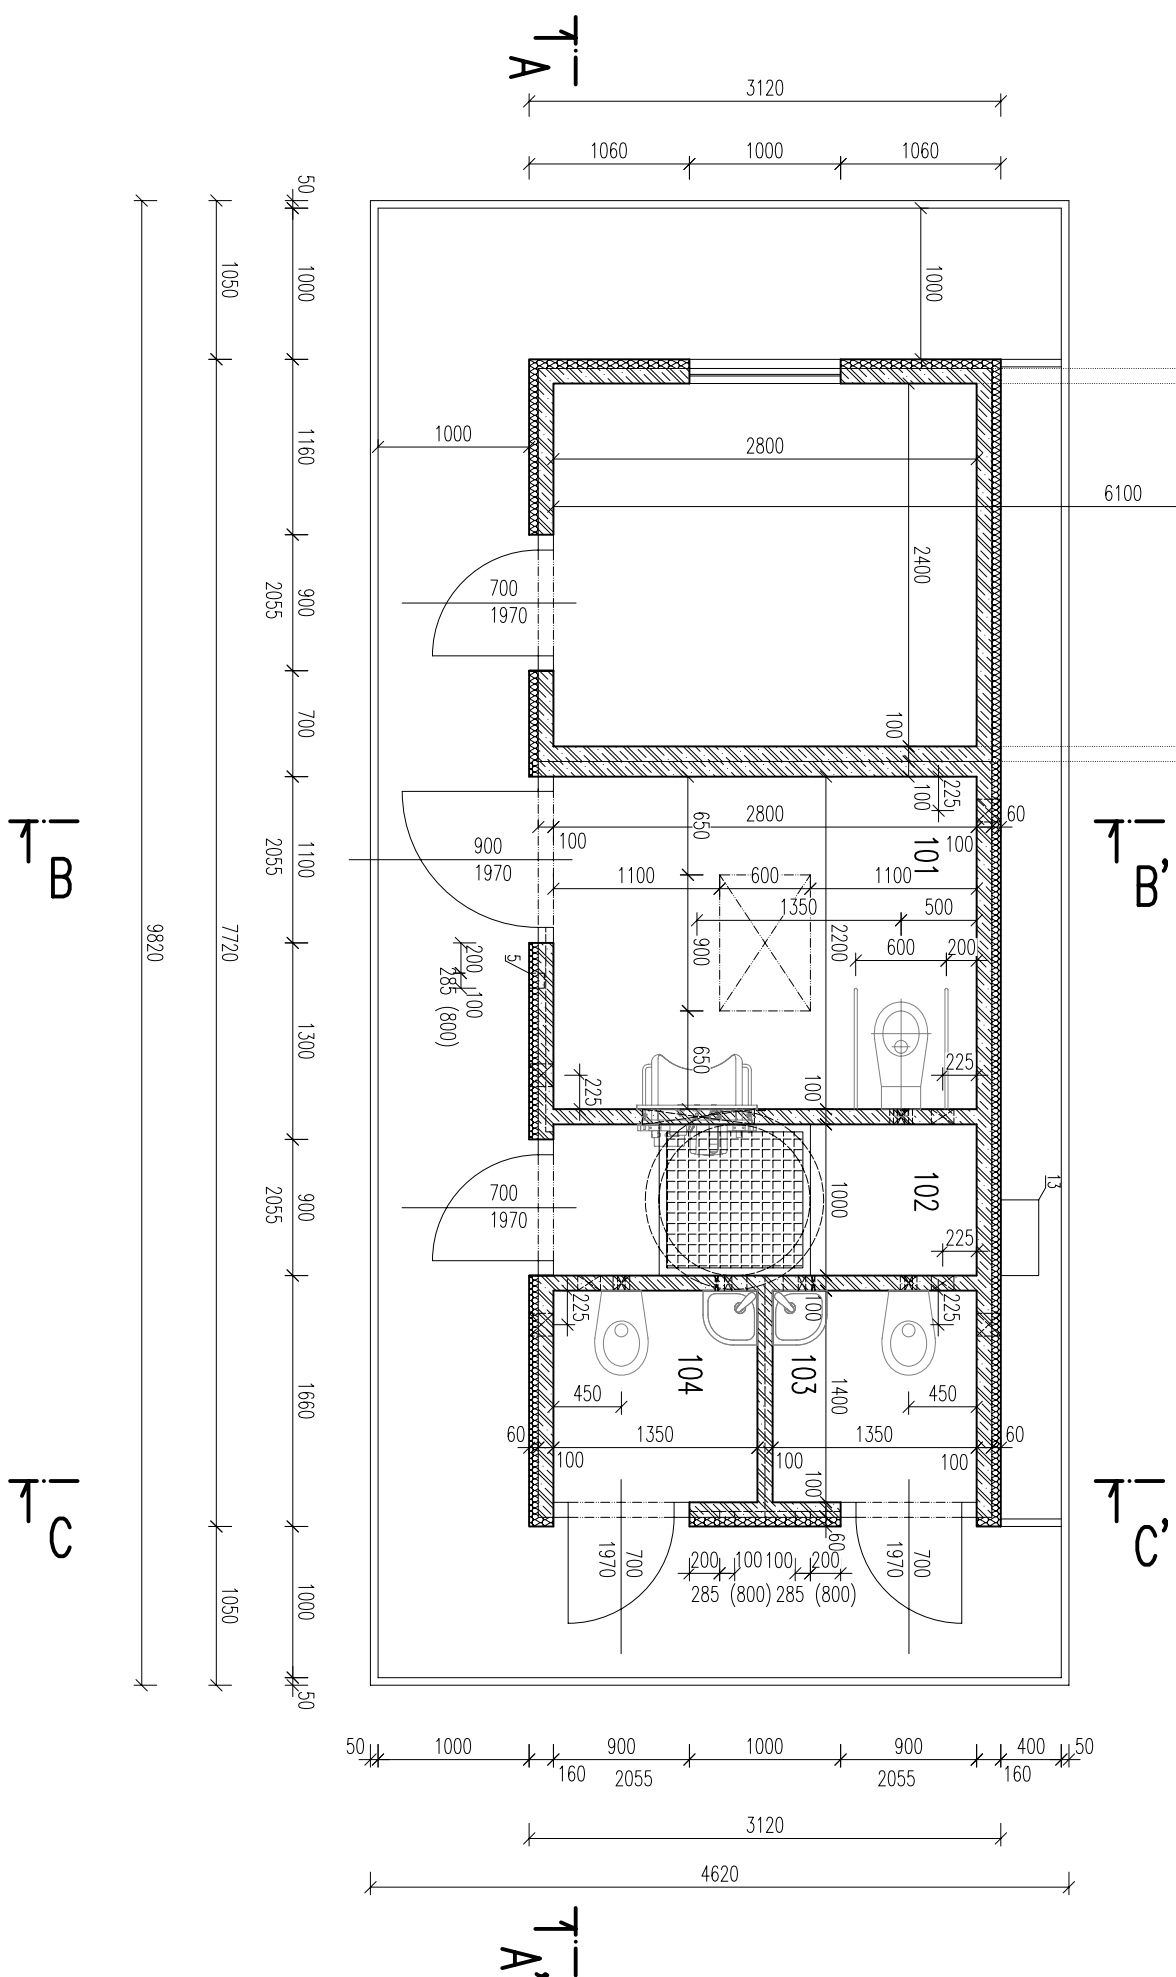

ŘEZ A-A'

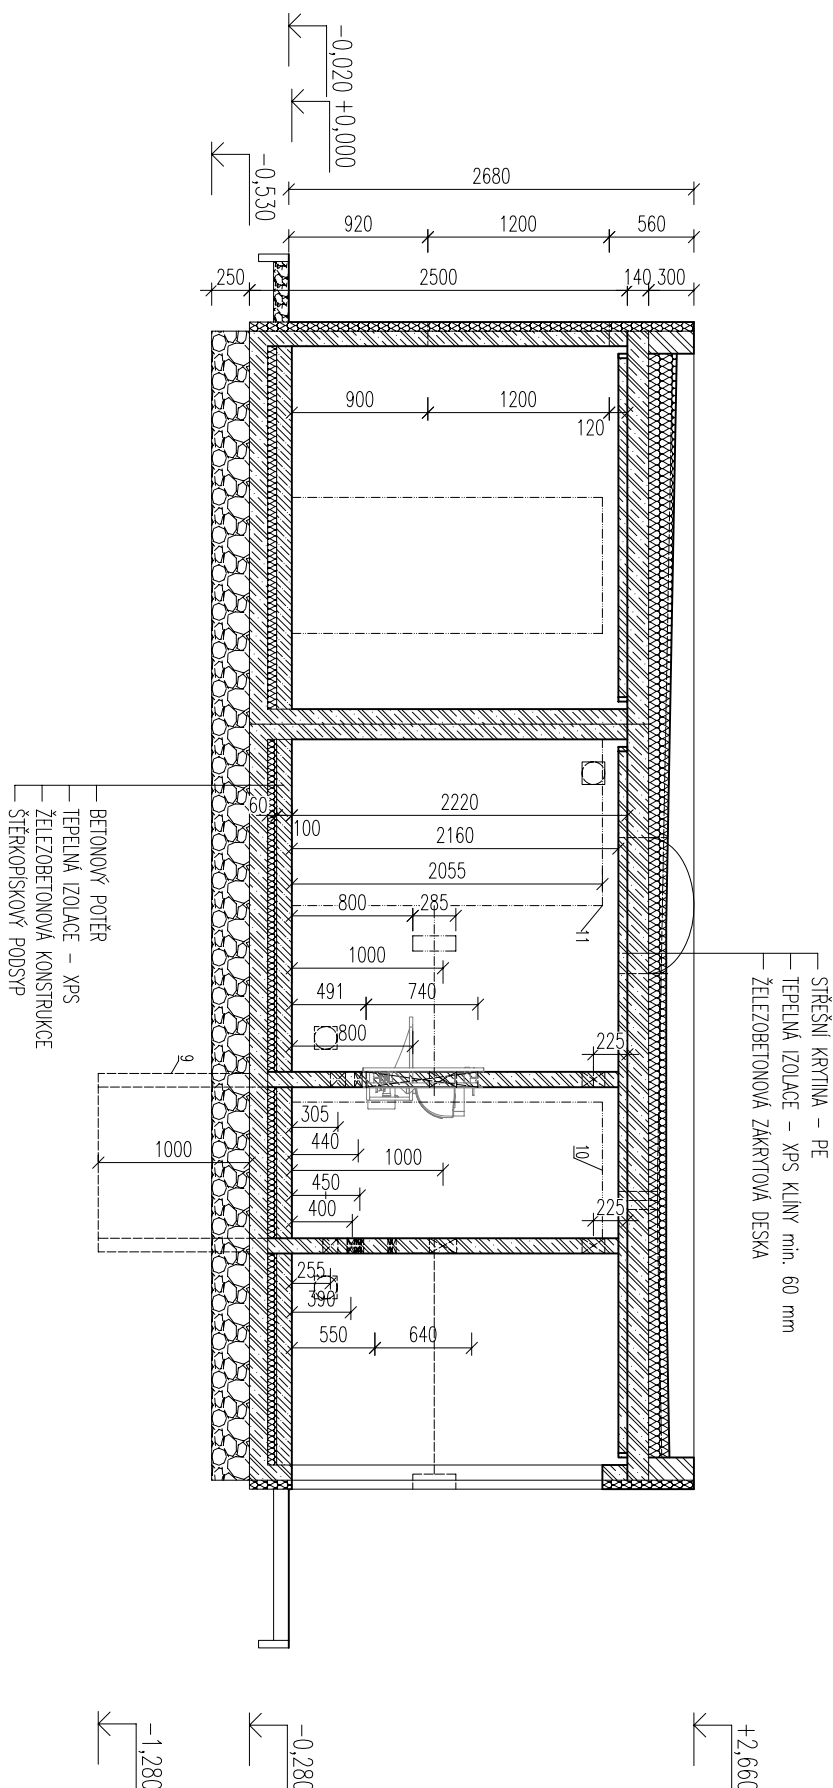

ŘEZ B-B

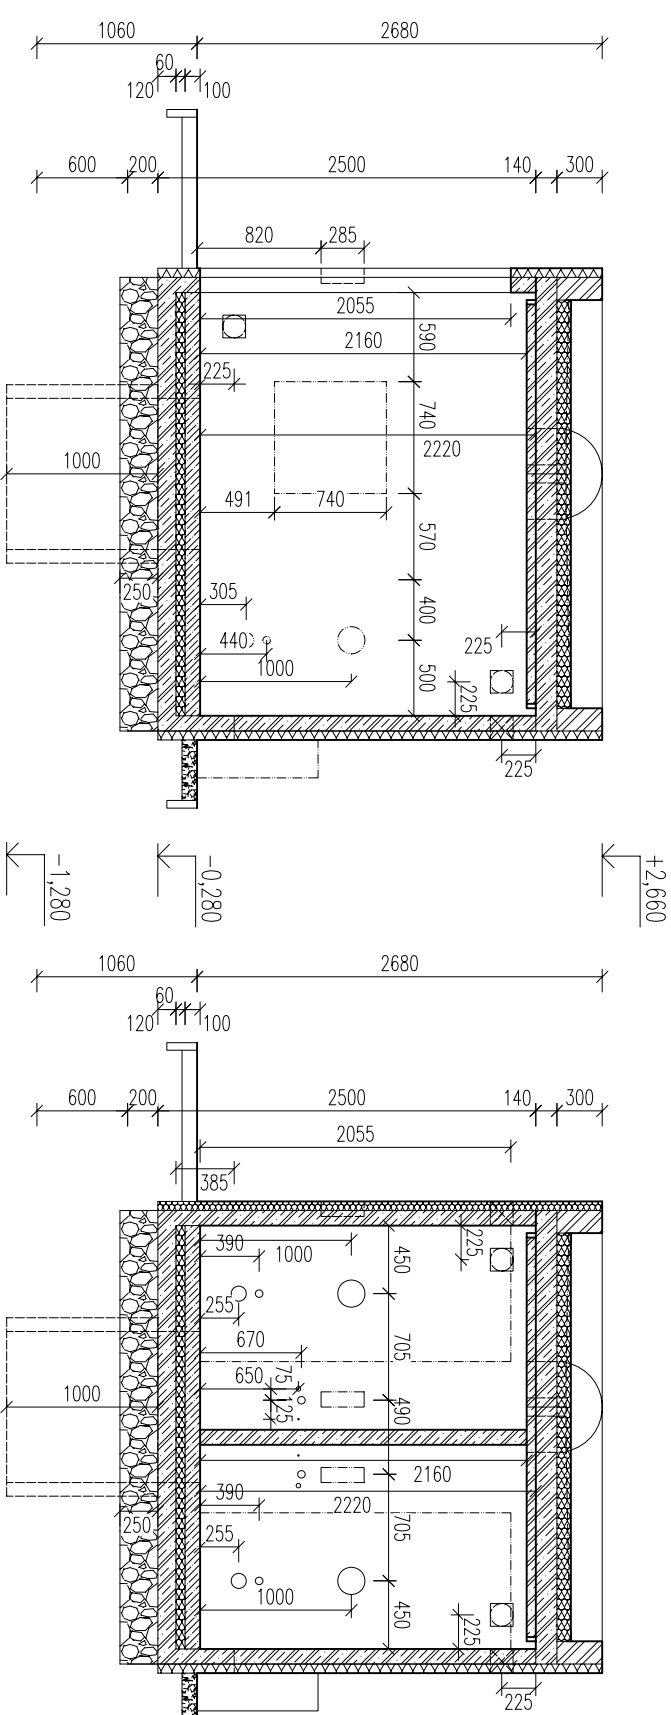

ŘEZ C-C


REVIZE:	
OZN.	POPIS REVIZE – ZMĚNY
---	-----
	-
	-

REVIMIZE:

LEGENDA MÍSTNOSTI	
OZN.	POPIS
101	TOALETA – TĚLESNÉ POŽITENÍ
102	TECHNICKÁ MÍSTNOST
103	TOALETA – ŽENY
104	TOALETA – MUŽI

POL.	POPS	OZNAČENÍ
1	NEREZOVÝ KLOZET V ANTIMAKULOVÉ ÚPRAVĚ PRO TĚLESNĚ POSTIŽNÉ	AUZ 03 INV
2	SKLOPNÉ NEREZOVÉ MŮLO (PÁR)	
3	MULIERJANKA AUTOMATICKÉ NEREZOVÉ UMÝVAČLO PRO TĚLESNĚ POSTIŽNÉ	AJMW 026 INV
4	STŘEŠNÍ SVĚTLÍK	
5	MINICONN AUTOMAT	
6	NEREZOVÝ KLOZET V ANTIMAKULOVÉ ÚPRAVĚ	AUZ 03
7	AUTOMATICKÉ NEREZOVÉ HODNÉ UMÝVAČLO	AJMW 014
8		
9	BETONOVÁ SKRŮŽ	
10	NEREZOVÉ DVEŘE, Š. 700 mm	
11	NEREZOVÉ DVEŘE, Š. 900 mm	
12	KOMPOZITNÍ POCHOZIVÝ RŮŠT	
13	ELEKTROPRODVOVNICE	

LEGENDA

AKCE RAZ_AKCE	 PŘIFA BRNO	A.S.
OBJEKT WC_TRİKABINOVÉ_3p		
VÝPRAVOCNÁ: Ing. TOMÁŠ KLČEŘA		
PROJEKTANT: Ing. TOMÁŠ KLČEŘA		
ZODP. PROJEKTANT: BAZ_KON		



WC TŘÍKABINOVÉ 3p

VYPRACOVÁ
Ing. TOMÁŠ

PROJEKTAN

Ing. TOMÁŠ

RAZ_KON

TYP PRVKU

RAZ-

DATUM
P17 DATP17

NAME _____

DA7

ARCHIVAL
DAZ

1542

KONSTRUKCE: ŽELEZOBETONOVÉ NÁDRŽE

PN0 280 480 238 10

PN0 240 280 238 10 až PN0 240 610 238 10