



STAVEBNÍ ŘEŠENÍ

PŮDORYS 1. NP

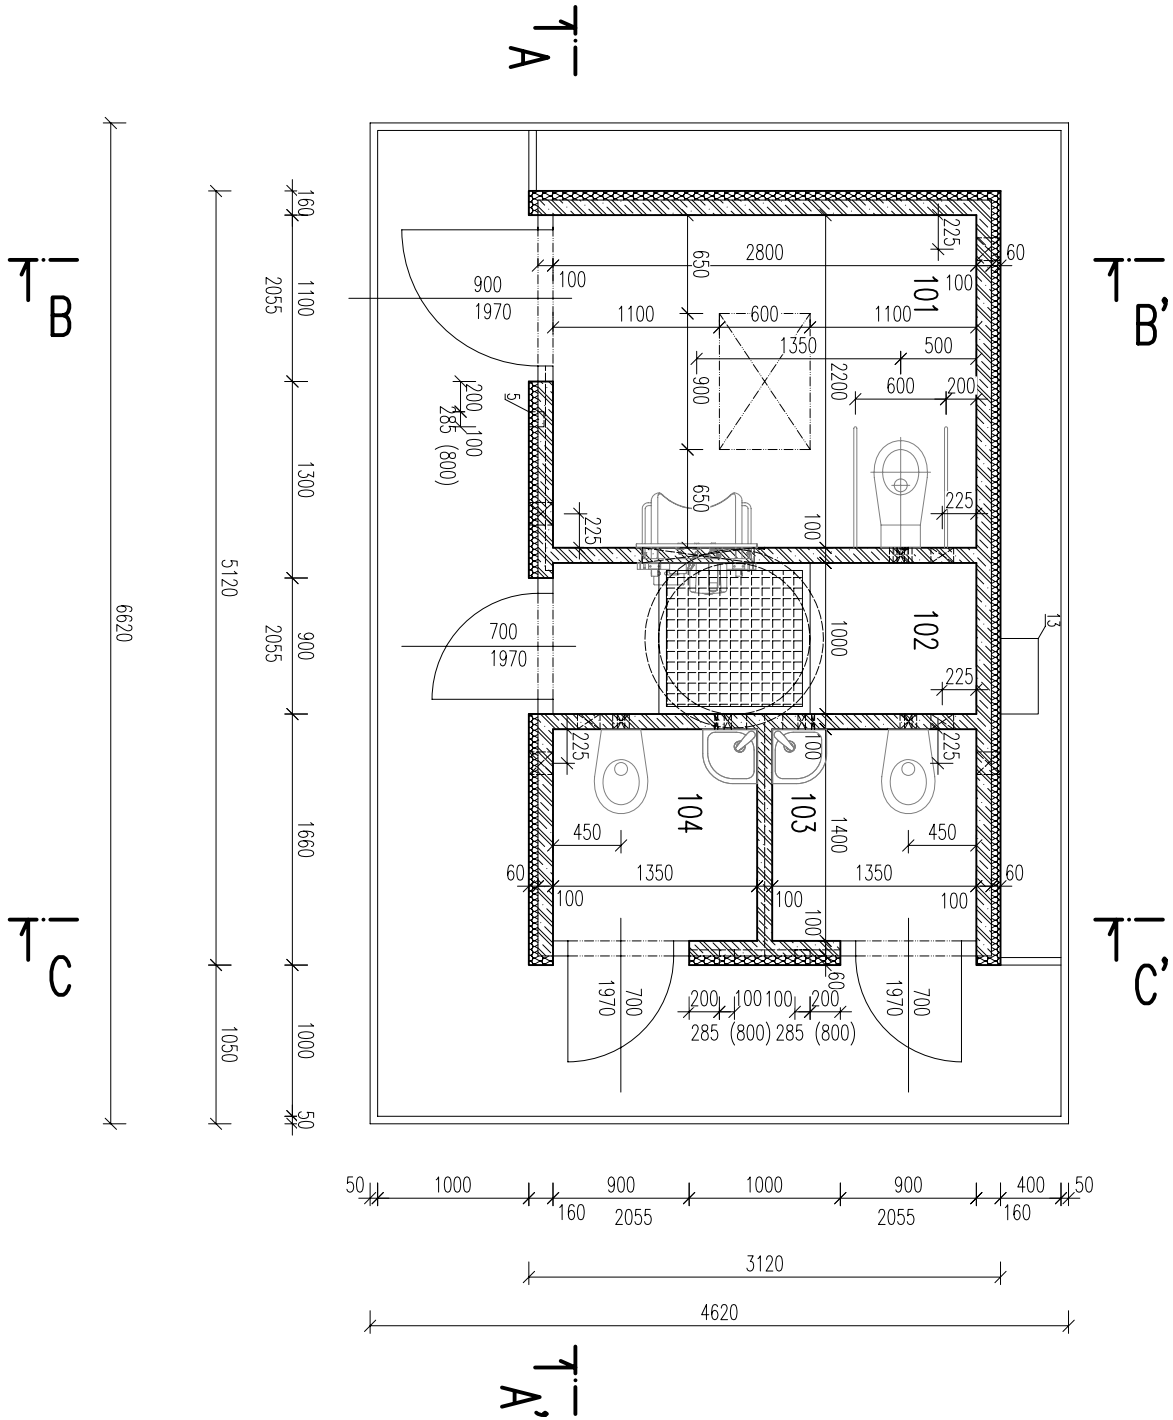


ŘEZ B-B'

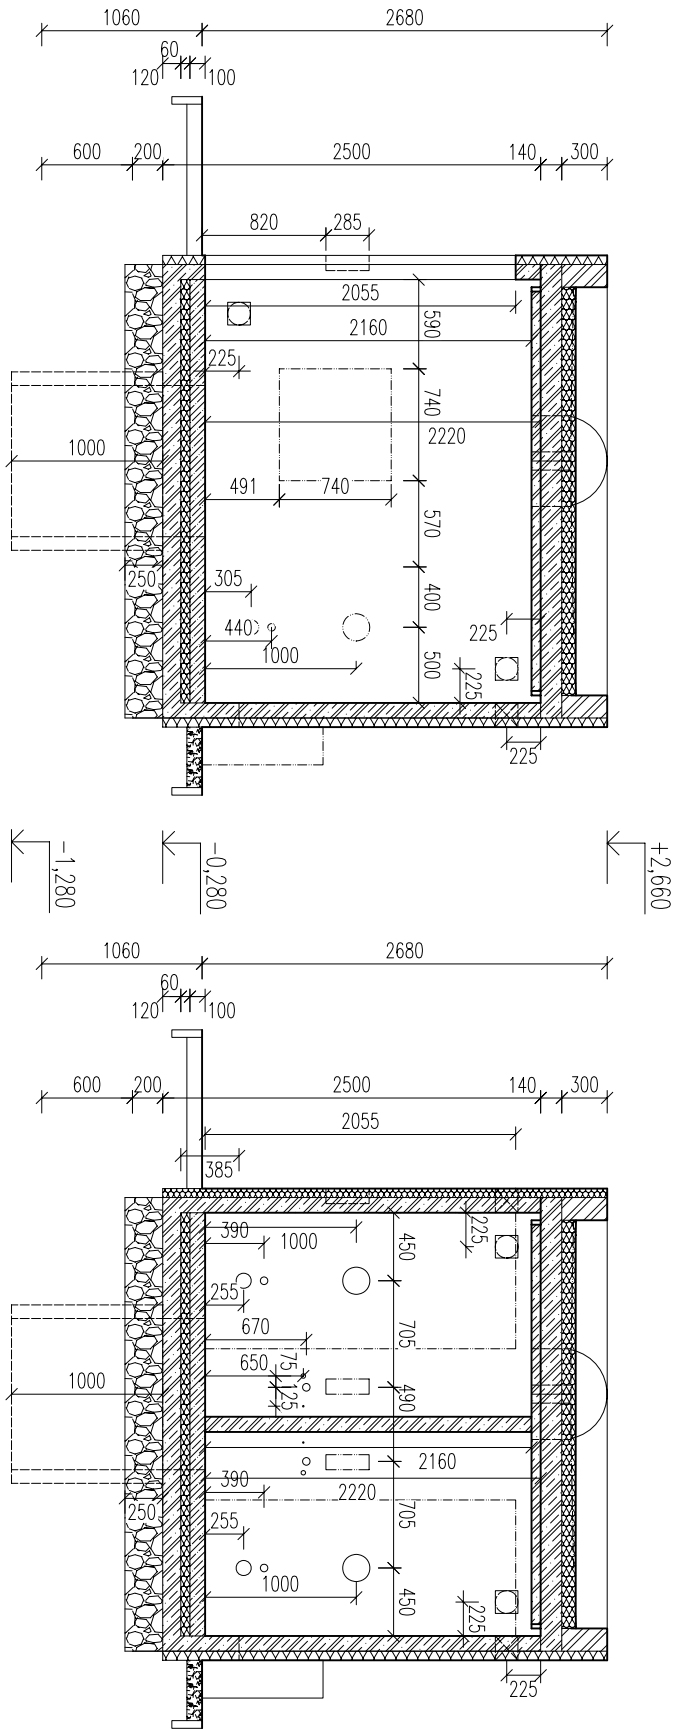


ŘEZ C-C'


ŘEZ A-A'

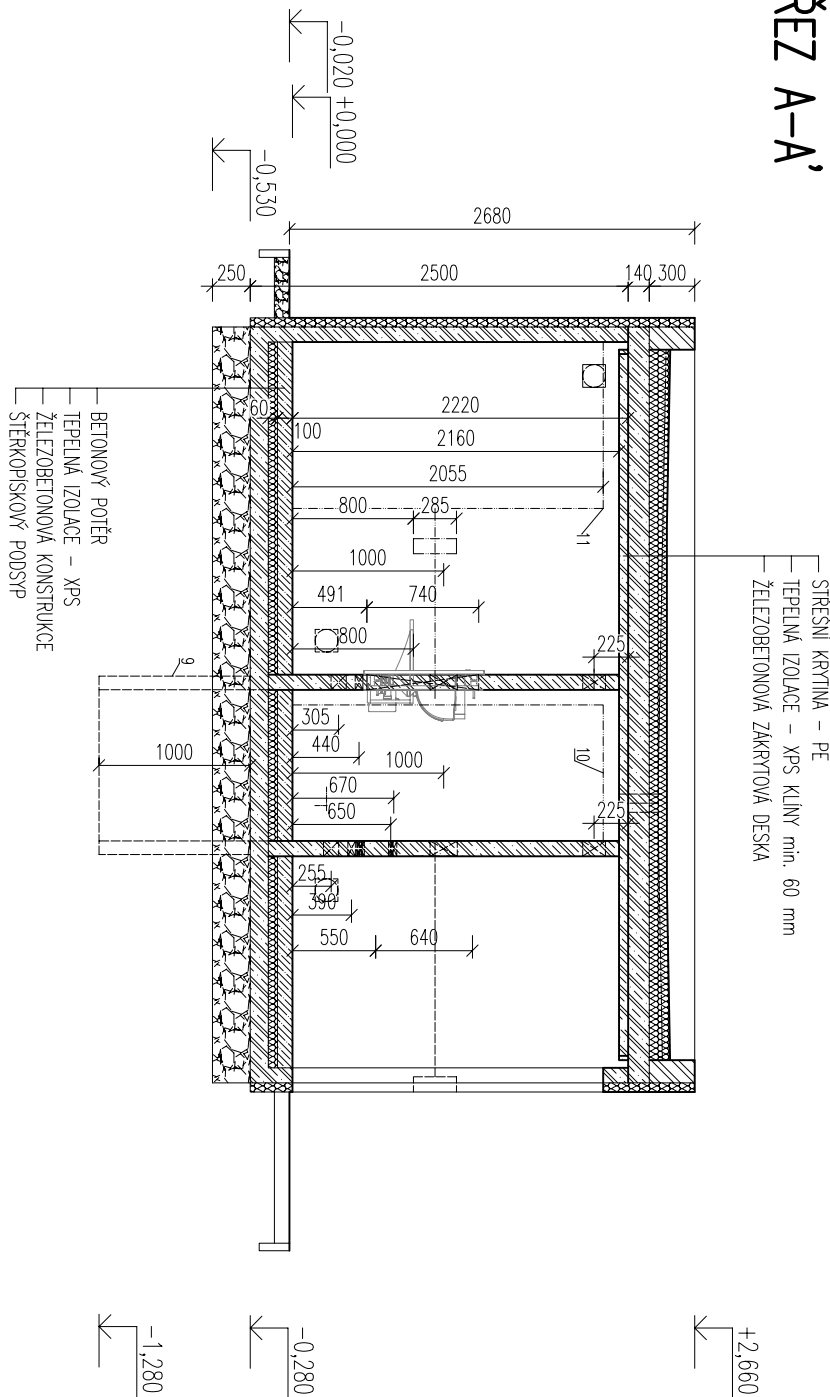

POHLED ČELNÍ

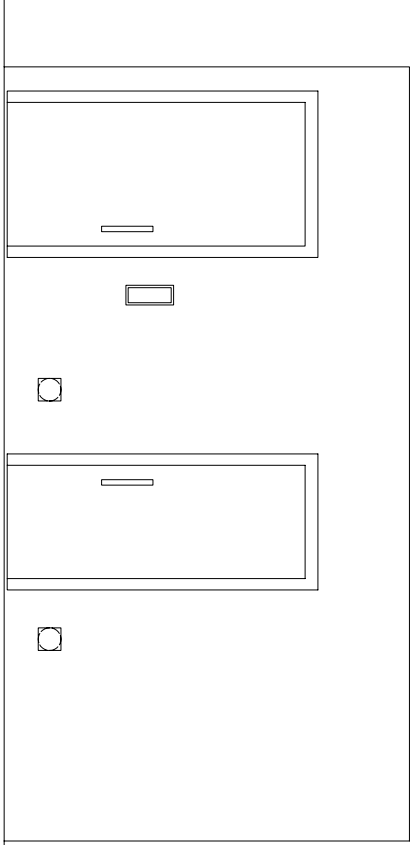

POHLED BOČNÍ

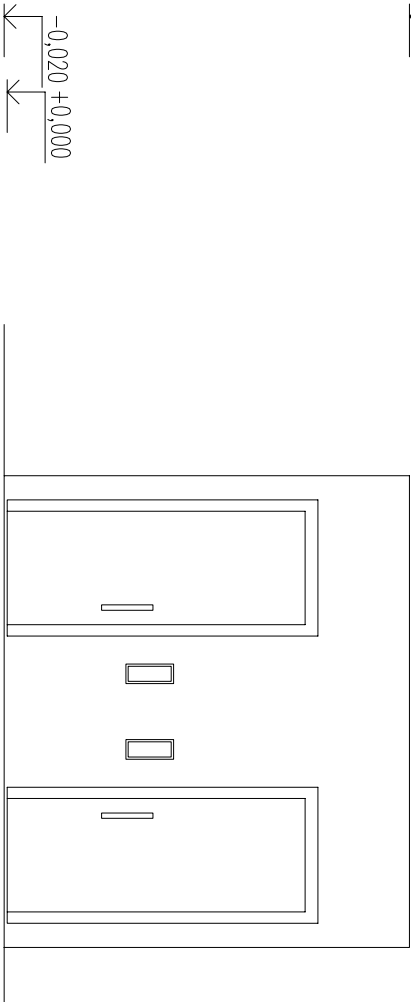

LEGENDA MÍSTNOSTÍ

OZN.	POPIS
101	TOILETA – TĚLESNÉ POSTIŽENÍ
102	TECHNICKÁ MÍSTNOST
103	TOILETA – ŽENY
104	TOILETA – MUŽI

LEGENDA

POL.	POPIS	OZNAČENÍ
1	NEREZOVÝ KLOZET V ANTIMADLOVÉ ÚPRAVĚ PRO TĚLESNĚ POSTIŽENÉ	AUZ 03 INV
2	SKLOPNÉ NEREZOVÉ MADLO (PAR)	
3	MULTIFUNKČNÍ AUTOMATICKÉ NEREZOVÉ UMÝVADLO PRO TĚLESNĚ POSTIŽENÉ	AUM 026 INV
4	STŘEŠNÍ SVĚTLÍK	
5	MINOVNÍ AUTOMAT	
6	NEREZOVÝ KLOZET V ANTIMADLOVÉ ÚPRAVĚ	AUZ 03
7	AUTOMATICKÉ NEREZOVÉ ROHOVÉ UMÝVADLO	AUM 014
8		
9	BETONOVÁ SKRŮŽ	
10	NEREZOVÉ DVEŘE, š. 700 mm	
11	NEREZOVÉ DVEŘE, š. 900 mm	
12	KOMPOZITNÍ POCHOZIVÝ ROŠT	
13	ELEKTROKROZVODNICE	

KONSTRUKCE: ŽELEZOBETONOVÁ NÁDRŽ PNO 280 480 238 10

REVIZE:	
OZN.	POPIS REVIZE – ZMĚNY
---	----
---	----

AKCE	PREFA BRNO 0.S.
RAZ_ÁKCE	
WC	TRÍKABINOVÉ 3
OBJEKT	
VYPRACOVÁ:	
Ing. TOMÁŠ KUČERA	
PROJEKTANT:	
Ing. TOMÁŠ KUČERA	
ZODP. PROJEKTANT:	
RAZ_KON	
TPP PRÁVU (VÝKRESU)	NÁZEV PRÁVU
RAZ_TYP	W3
DATUM	MEŠTER
RAZ_DARAZ_KON	RAZ_MER
RAZ_DARAZ_KON	RAZ_DOKUM
ČÍSLO VÝKRESU	TVAR – VÝZTUŽ
RAZ_CVVK	RAZ_VVK
ARCHIVACNÍ ČÍSLO	REVIZE VÝKRESU
RAZ_PAR	RAZ_REV