


STAVEBNÍ ŘEŠENÍ


ŘEZ C-C'

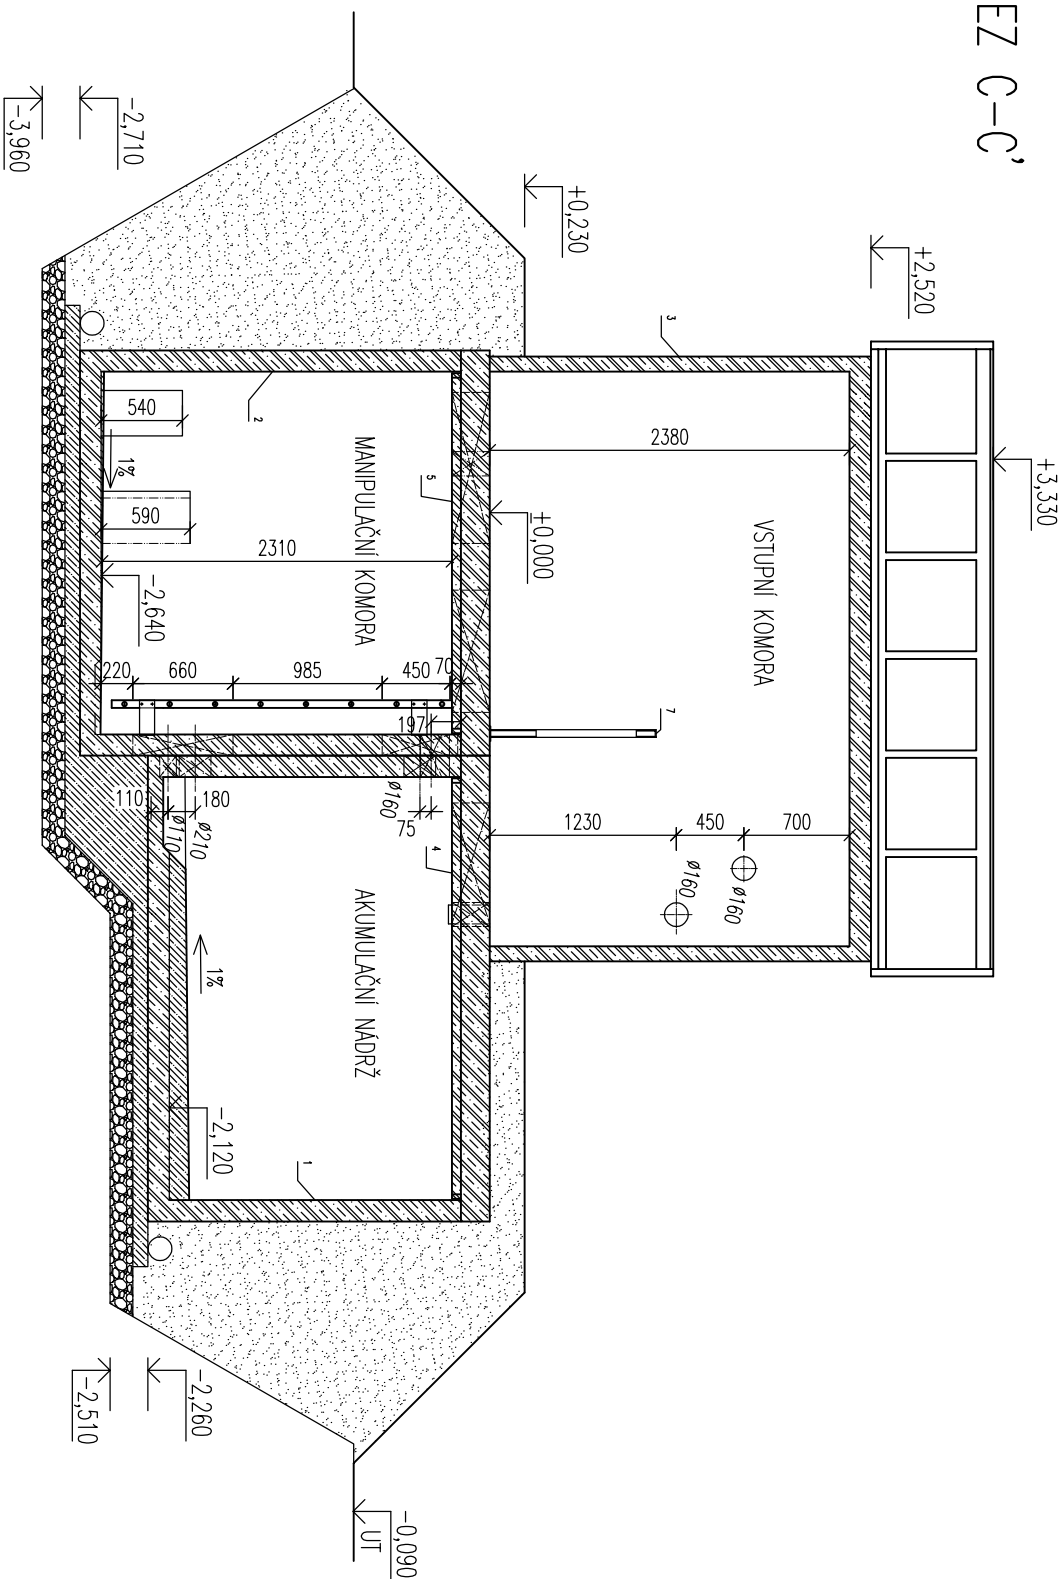

POL.	OZNAČENÍ	POPIS
1	PNO 240/280/193/14 BZP	BETONOVÁ PREFABRIKOVANÁ MADŘ
2	PNO 240/240/238/14 BZP	BETONOVÁ PREFABRIKOVANÁ MADŘ
3	PNO 240/380/238/10 BZP	BETONOVÁ PREFABRIKOVANÁ MADŘ
4	PNO 240/280/20 ZDP – 14	BETONOVÁ PREFABRIKOVANÁ ZAKRYTÁ DESKA
5	PNO 240/240/20 ZDP – 14	BETONOVÁ PREFABRIKOVANÁ ZAKRYTÁ DESKA
6		OCELOVÉ VSTUPNÍ DVEŘE š. 800 mm
7		KOMPOZITNÍ ŽEBŘÍK
8		KOMPOZITNÍ VODĚRENSKÝ POKLOP
9		KOMPOZITNÍ POCHŮZNÝ ROŠT

REVIZE:

OZN.	POPIS REVIZE – ZMĚNY
---	- ----- -

 AKCE PREFA BRNO a.s.	
RAZ_AKCE	
OBJEKT	
VODOJEM 1x10 m³	
VYPRACOVAL:	
Ing. TOMAŠ KUČERA	
PROJEKTANT:	
Ing. TOMAŠ KUČERA	
ZODP. PROJEKTANT:	
RAZ_KON	
TPR PRUKU (VYKRESU)	
RAZ_TYP	NAZEV PRUKU
	RAZ_NAZ
DATUM	MĚŘÍTKO
RAZ_DAT	RAZ_MER
RAZ_ROK	RAZ_FOR
RAZ_ROK	RAZ_FOR
ČÍSLO VÝKRESU	TPAR - VÝZTUŽ
RAZ_CVVK	RAZ_VVK
ARCHIVAČNÍ ČÍSLO	REVIZE VÝKRESU
RAZ_PAR	RAZ_REV