


# STAVEBNÍ ŘEŠENÍ

LEGENDA


POL.	OZNAČENÍ	POPIS
1	PNO 240/760/238/14 BZP	BETONOVÁ PREFABRIKOVANÁ MÁDRŽ
2	PNO 240/380/278/14 BZP	BETONOVÁ PREFABRIKOVANÁ MÁDRŽ
3	PNO 240/480/238/14 BZP	BETONOVÁ PREFABRIKOVANÁ MÁDRŽ
4	PNO 240/580/20 ZDP – 14	BETONOVÁ PREFABRIKOVANÁ ZAKRTTOVÁ DESKA
5	PNO 240/380/20 ZDP – 14	BETONOVÁ PREFABRIKOVANÁ ZAKRTTOVÁ DESKA
6		OCELOVÉ VSTUPNÍ DVEŘE š. 800 mm
7		KOMPOZITNÍ ŽEBŘÍK
8		KOMPOZITNÍ VODÁRENSKÝ POKLOP
9		KOMPOZITNÍ POCHÓZNÝ ROŠT

ŘEZ A-A'

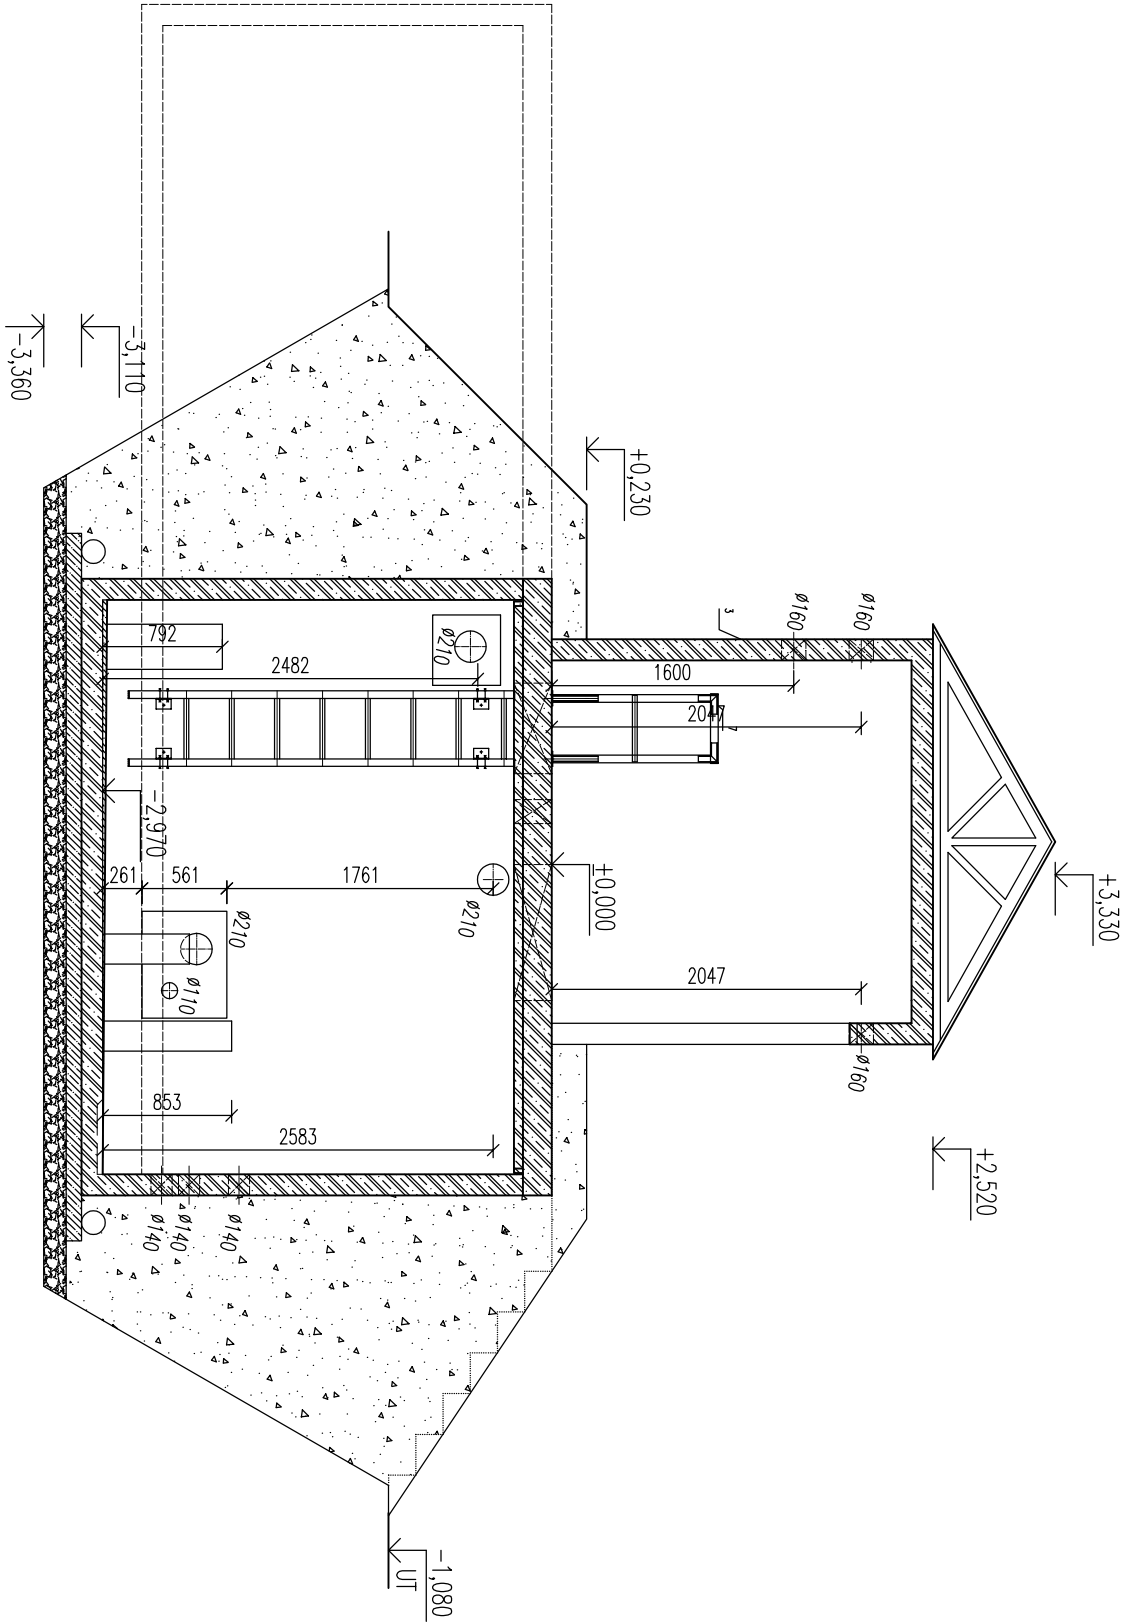

REVIZE:

OZN.	POPIS REVIZE – ZMĚNY
---	-

AKCE  PŘEFA BRNO a.s.			
RAZ_AKCE			
OBJEKT			
VODOJEM 2x30 m3			
VYPRACOVAL:			
Ing. TOMAŠ KUČERA			
PROJEKTANT:			
Ing. TOMAŠ KUČERA			
ZODP. PROJEKTANT:			
RAZ_KON			
TYP PRVKU (VÝKRESU)		NÁZEV PRVKU	
RAZ_TYP		VDJ060	
DATAUM		MĚŘÍTKO	FORMAT
RAZ_DAT	RAZ_ROK	RAZ_MER	RAZ_F0RxA4
ČÍSLO VÝKRESU		TVAR – VÝZTUŽ	
RAZ_CMK		RAZ_VMK	
ARCHIVAČNÍ ČÍSLO		REVIZE VÝKRESU	
RAZ_PAR		RAZ_REV	