


STAVEBNÍ ŘEŠENÍ

ŘEZ C-C'

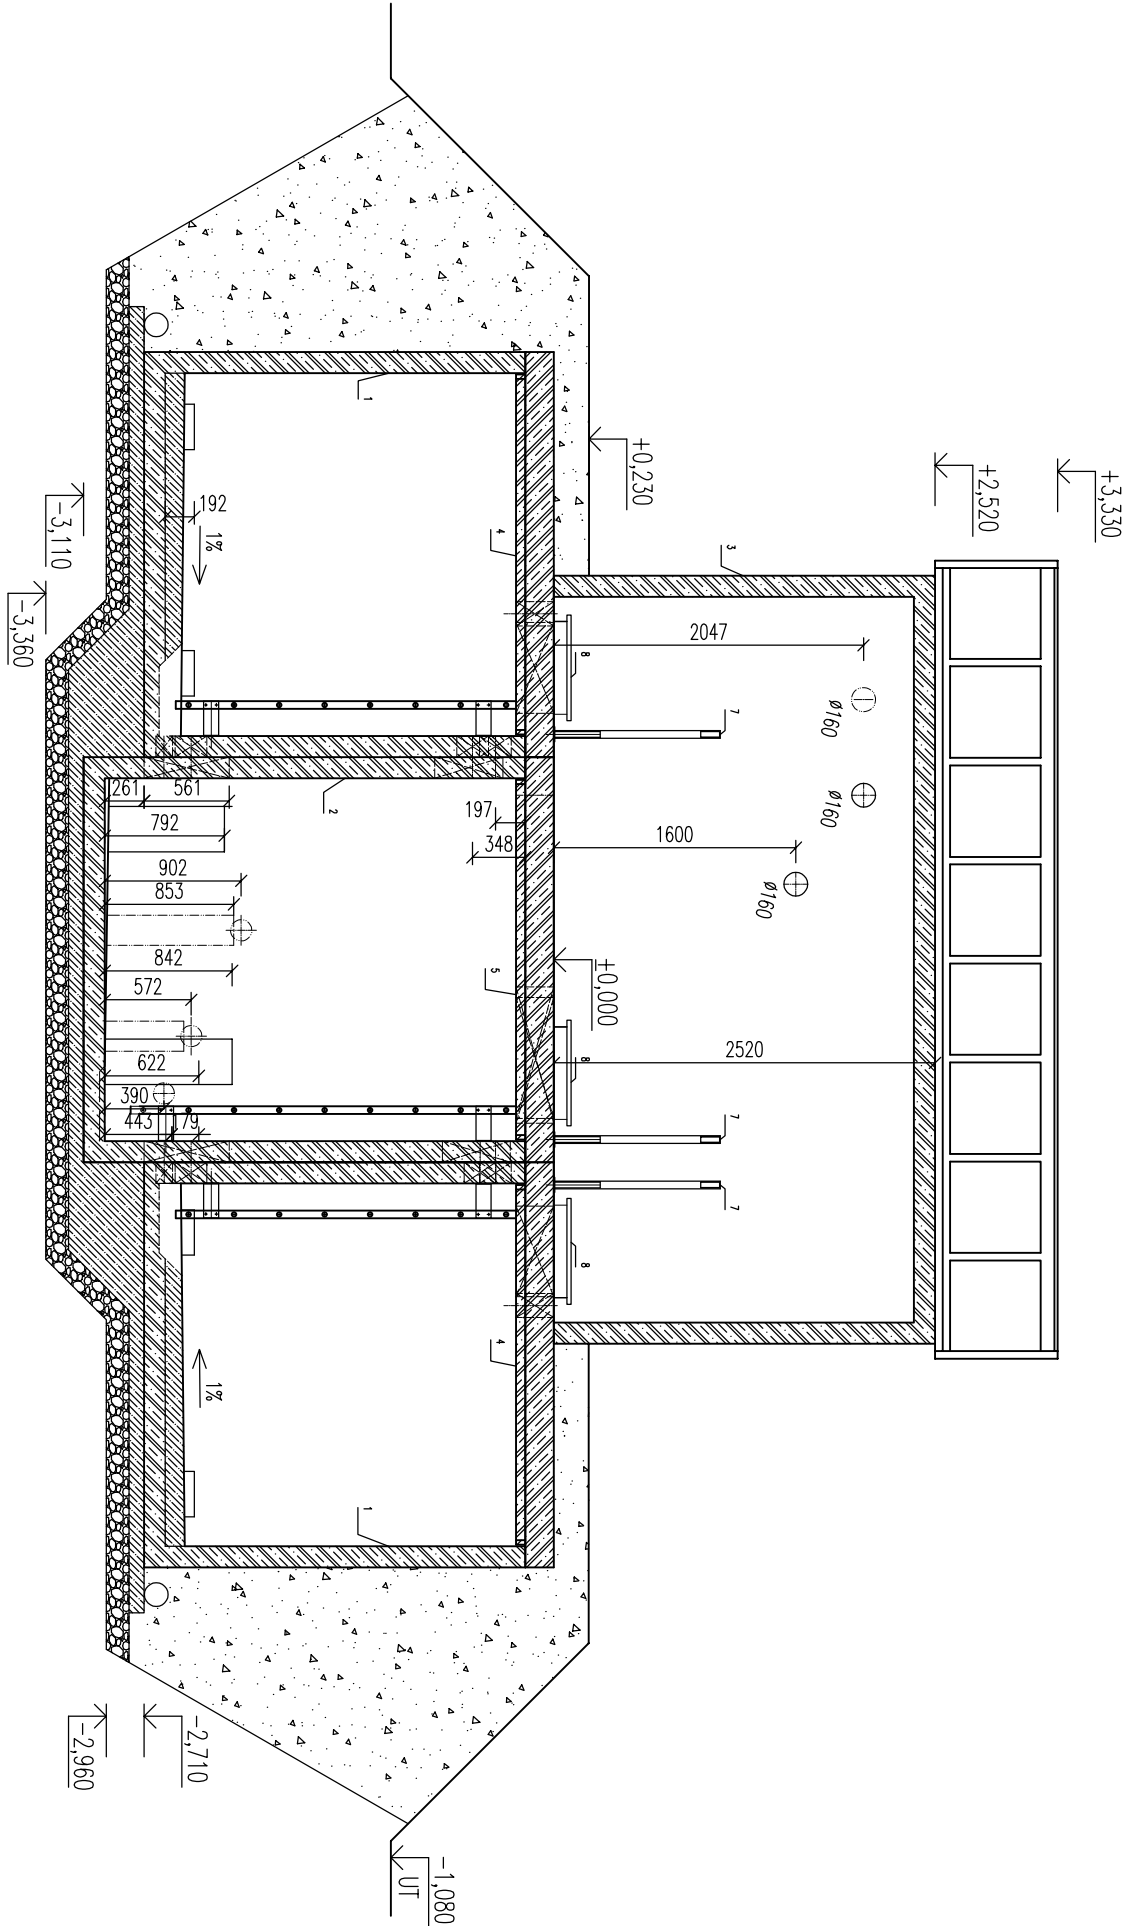


POL.	OZNAČENÍ	POPIS
1	PNO 240/760/238/14 BZP	BETONOVÁ PREFABRIKOVANÁ NÁDRŽ
2	PNO 240/380/278/14 BZP	BETONOVÁ PREFABRIKOVANÁ NÁDRŽ
3	PNO 240/480/238/14 BZP	BETONOVÁ PREFABRIKOVANÁ NÁDRŽ
4	PNO 240/580/20 ZDP – 14	BETONOVÁ PREFABRIKOVANÁ ZAKRTOVÁ DESKA
5	PNO 240/380/20 ZDP – 14	BETONOVÁ PREFABRIKOVANÁ ZAKRTOVÁ DESKA
6		OCELOVÉ VSTUPNÍ DVEŘE š. 800 mm
7		KOMPOZITNÍ ŽEBŘÍK
8		KOMPOZITNÍ VODÁRENSKÝ POKLOP
9		KOMPOZITNÍ POCHÝZNÝ ROŠT

LEGENDA

REVIZE:

OZN.	POPIS REVIZE – ZMĚNY
---	---

AKCE  PREFA BRNO a.s.		
RAZ_AKCE		
OBJEKT		
VODOJEM 2x30 m3		
VYPRACOVAL:		
Ing. TOMAŠ KUČERA		
PROJEKTANT:		
Ing. TOMAŠ KUČERA		
ZODP. PROJEKTANT:		
RAZ_KON		
TYP PRVKU (VKRESU)		
RAZ_TYP		
NÁZEV PRVKU		
VDJ060		
DATUM	MĚŘÍTKO	FORMÁT
RAZ_DAT	RAZ_ROK	RAZ_MER
ČÍSLO VKRESU		TVAR – VÝZTUŽ
RAZ_CMK		RAZ_VMK
ARCHIVAČNÍ ČÍSLO		REVIZE VKRESU
RAZ_PAR		RAZ_REV