


STAVEBNÍ ŘEŠENÍ

POHLED BOČNÍ

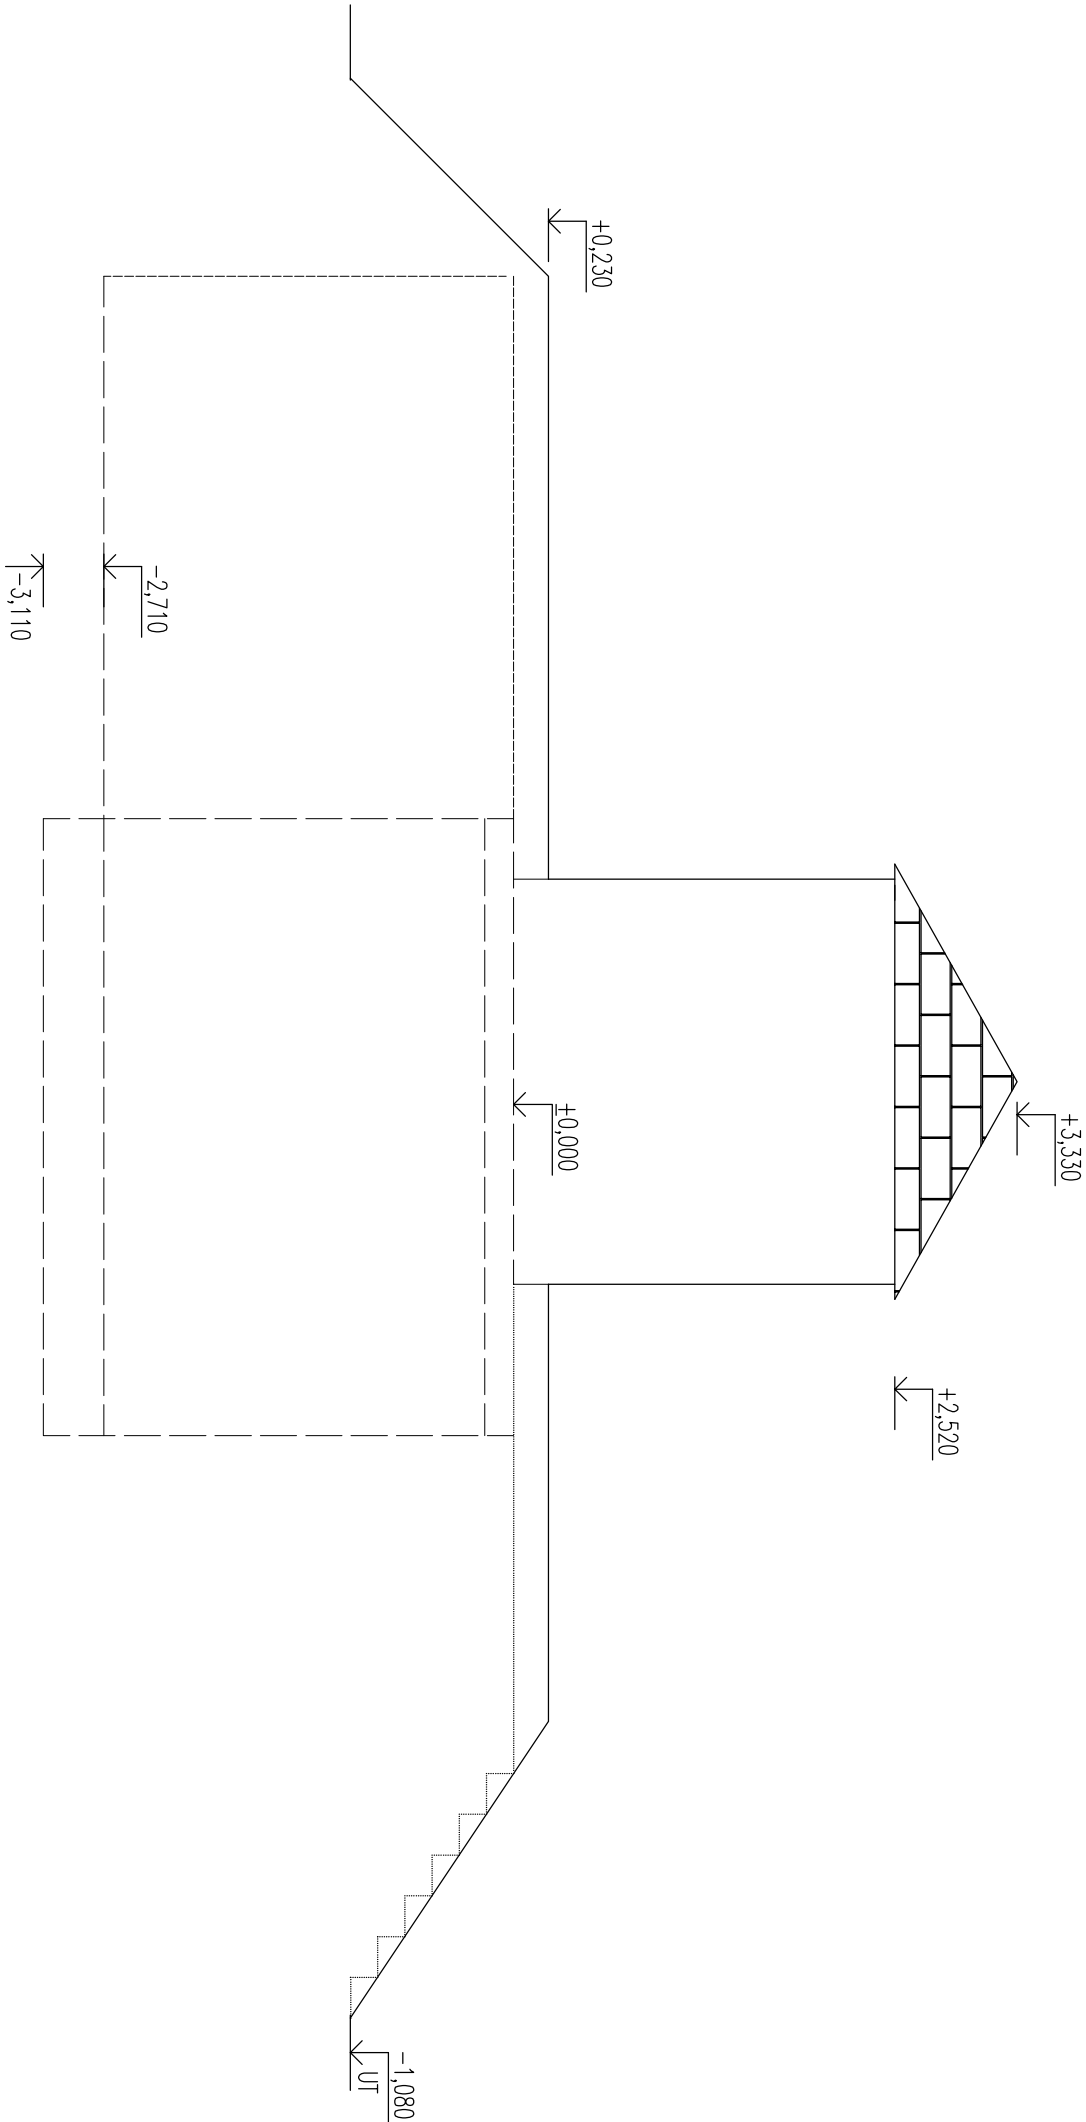

REVIZE:

OZN.	POPIS REVIZE - ZMĚNY
--	----
-	-

AKCE RAZ_AKCE		PREFA BRNO a.s.	
OBJEKT VODOJEM 2x30 m3		Ing. TOMAŠ KUČERA	
VYPRACOVAL:		Ing. TOMAŠ KUČERA	
PROJEKTANT:		Ing. TOMAŠ KUČERA	
ZODP. PROJEKTANT:		Ing. TOMAŠ KUČERA	
RAZ_KON		RAZ_KON	
TYP PRVKU (VÝKRESU)		NÁZEV PRVKU	
RAZ_TYP		VDJ060	
DATUM		MĚŘÍTKO	
RAZ_DAT		RAZ_MER	
RAZ_ROK		RAZ_FORxA4	
ČÍSLO VÝKRESU		TVAR - VÝZTUŽ	
RAZ_CMK		RAZ_VMK	
ARCHIVAČNÍ ČÍSLO		REVIZE VÝKRESU	
RAZ_PAR		RAZ_REV	