


# STAVEBNÍ ŘEŠENÍ

## ŘEZ B-B'

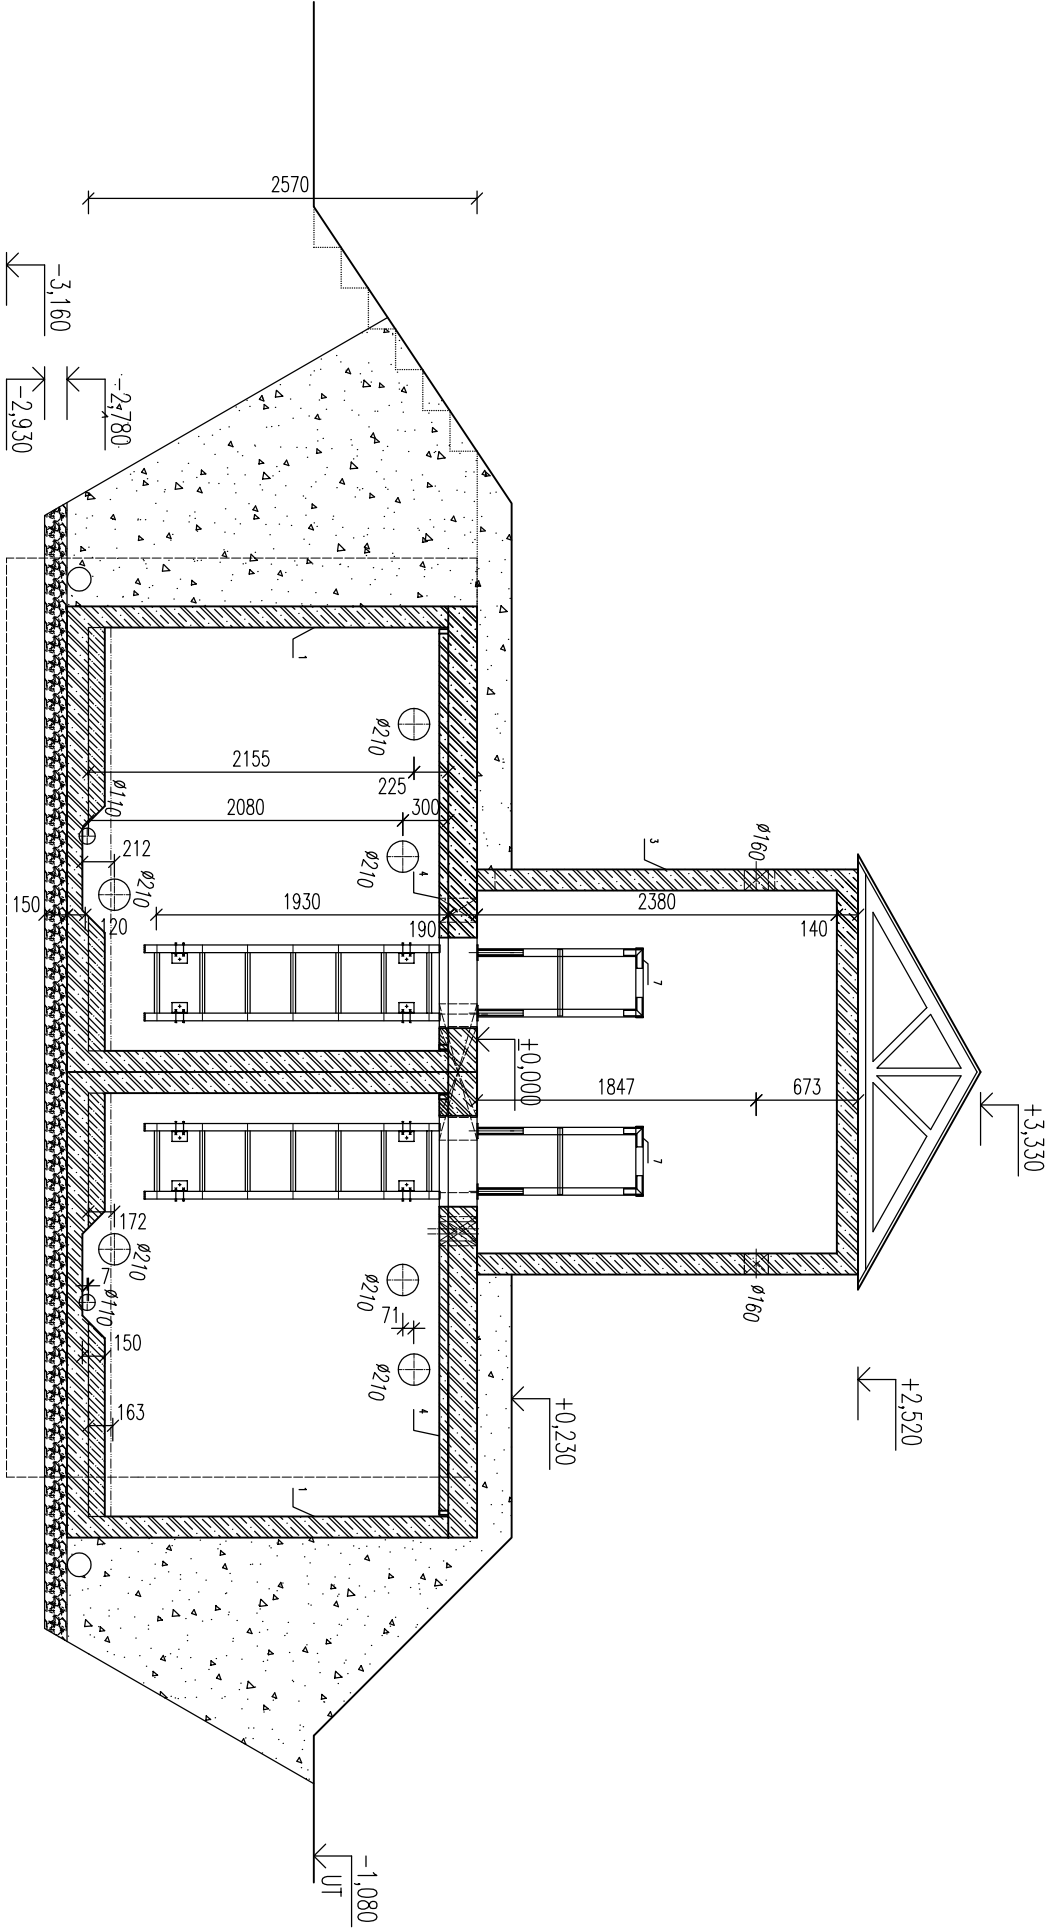

### REVIZE:

OZN.	POPIS REVIZE - ZMĚNY
---	---

AKCE		PREFA BRNO a.s.	
RAZ_AKCE			
OBJEKT		VODOJEM 4x40 m3	
VYPRACOVAL:			
RAZ_VYP			
PROJEKTANT:			
RAZ_PRO			
ZODP. PROJEKTANT:			
RAZ_KON			
TYP PRVKU (VÝKRESU)		NÁZEV PRVKU	
RAZ_TYP		VDJ160	
DATUM		MĚŘÍTKO	
RAZ_DAT		RAZ_MER	
RAZ_ROK		RAZ_FORxA4	
ČÍSLO VÝKRESU		TVAR - VÝZUŽ	
RAZ_CMK		RAZ_VMK	
ARCHIVAČNÍ ČÍSLO		REVIZE VÝKRESU	
RAZ_PAR		RAZ_REV	