



STAVEBNÍ ŘEŠENÍ

PŮDORYS 1. NP

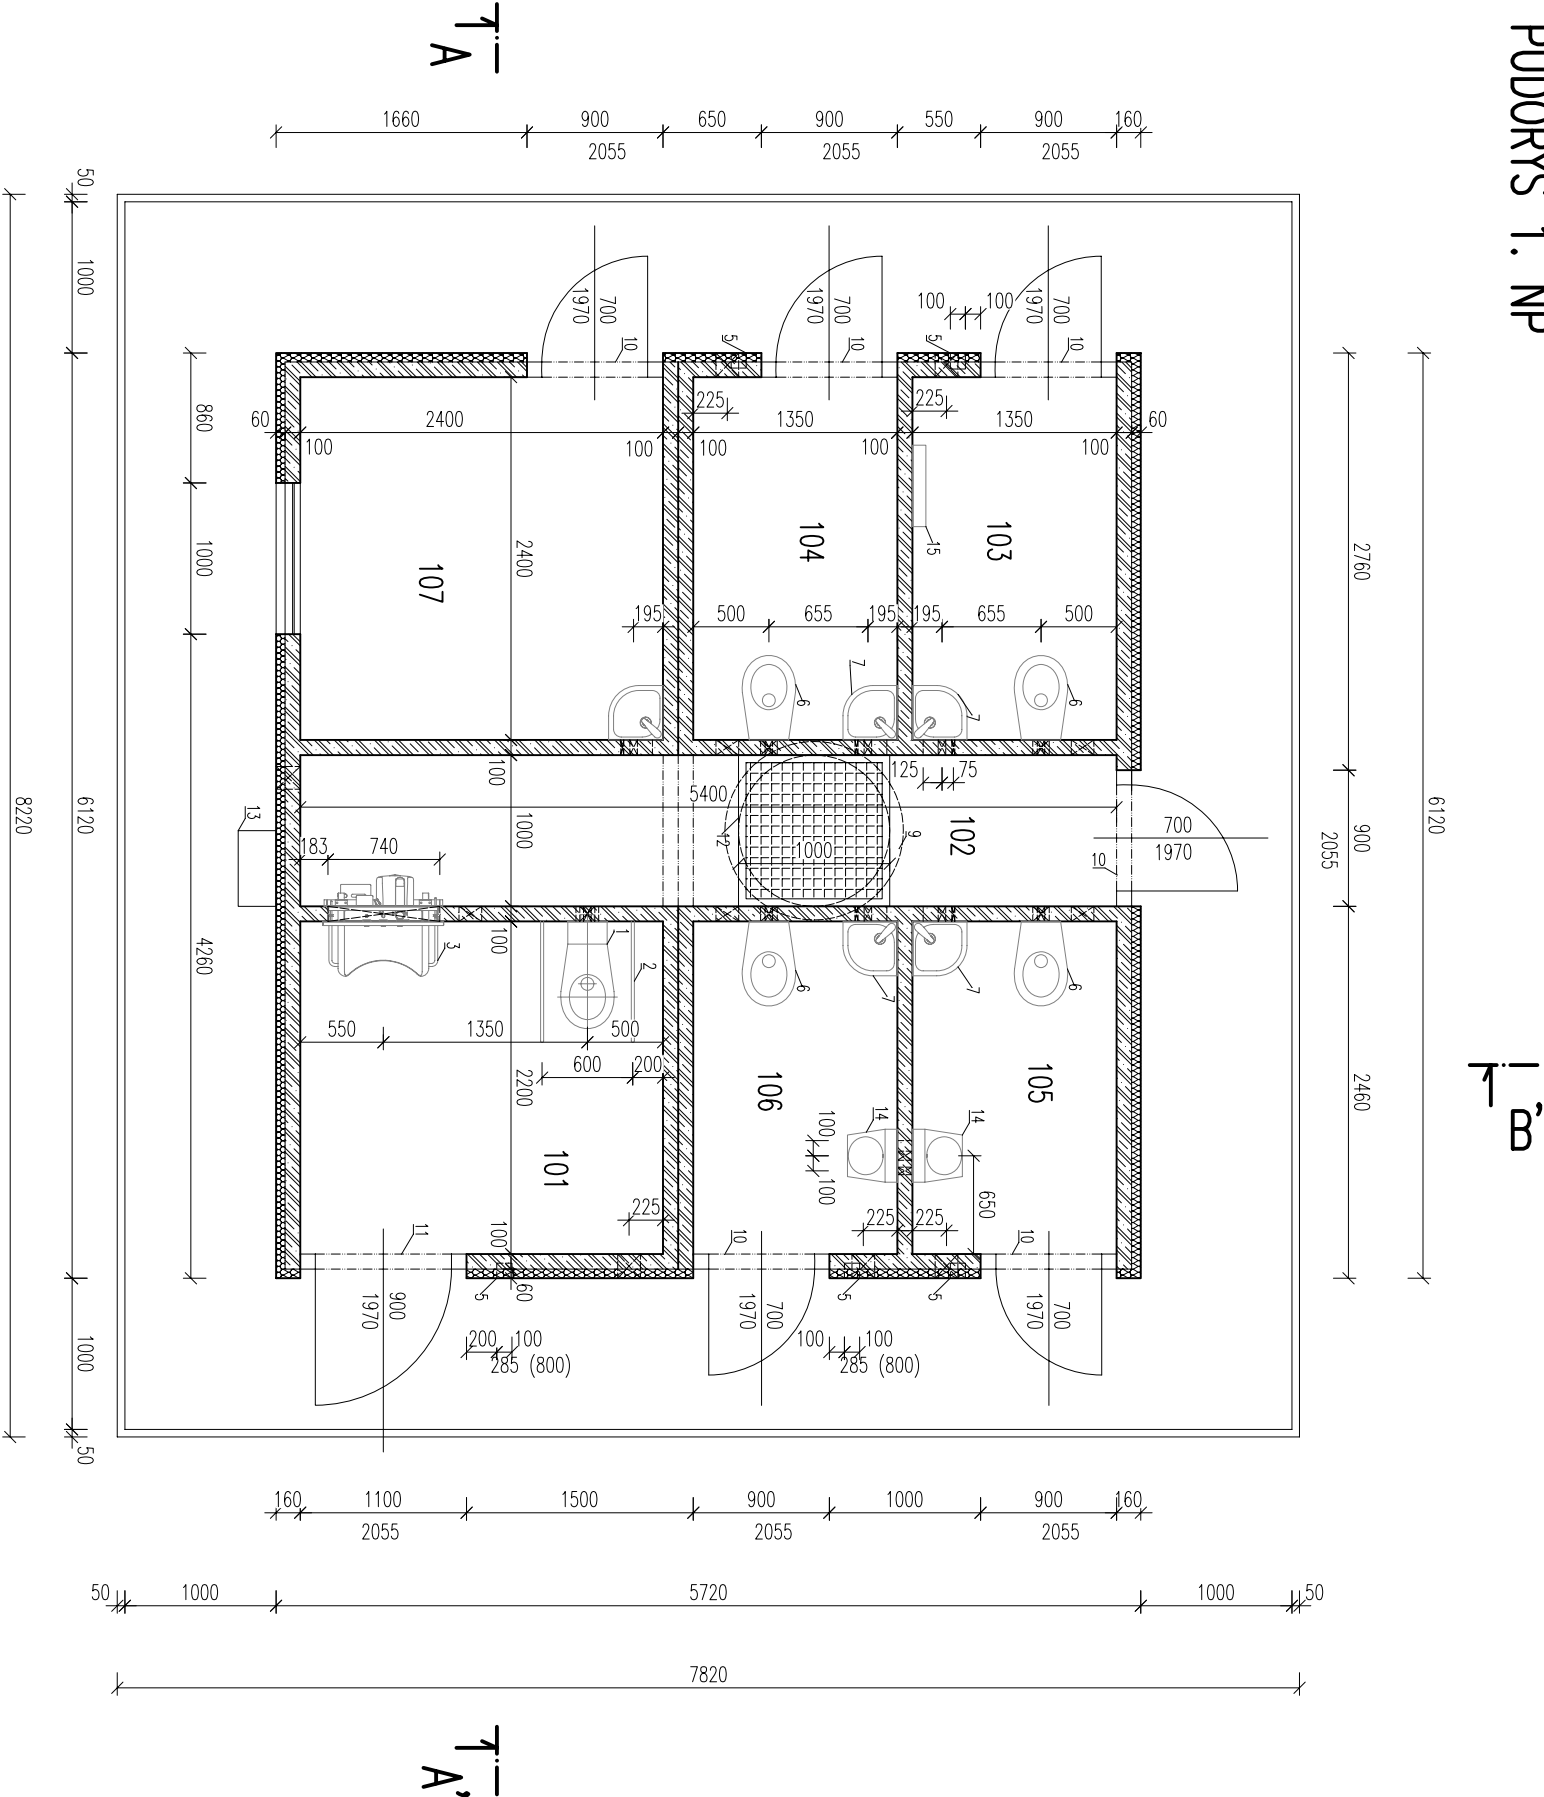


POHLED ČELNÍ

+2.660

 


POHLED BOČNÍ

+2.660

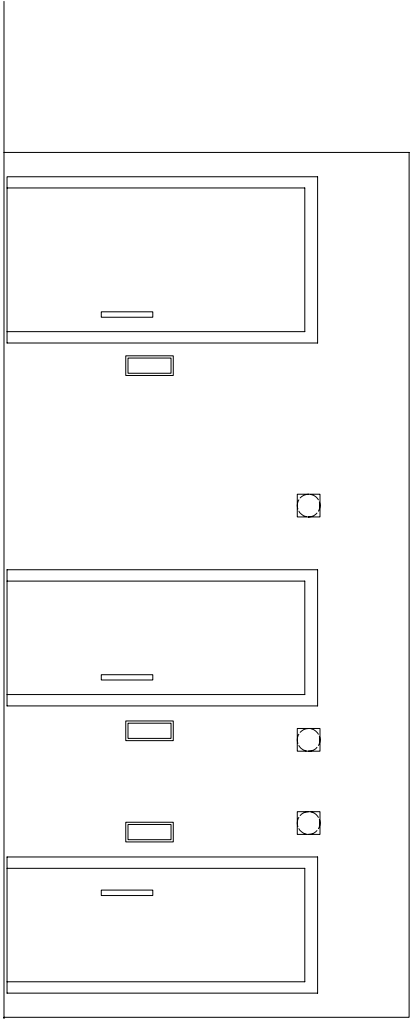


-0.020

ŘEZ A-A'

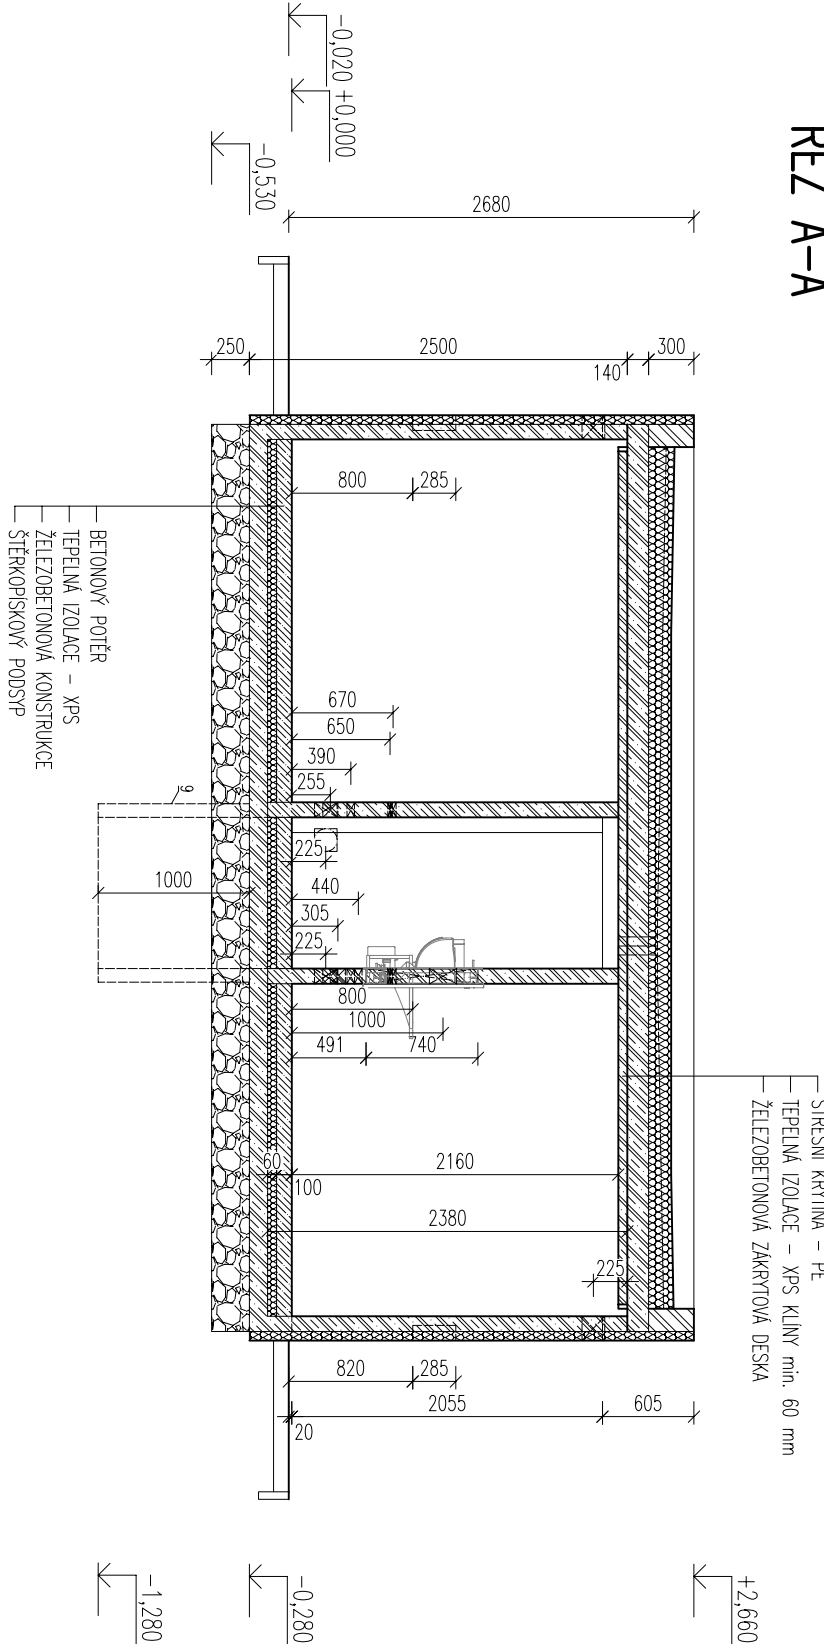

ŘEZ B-B'

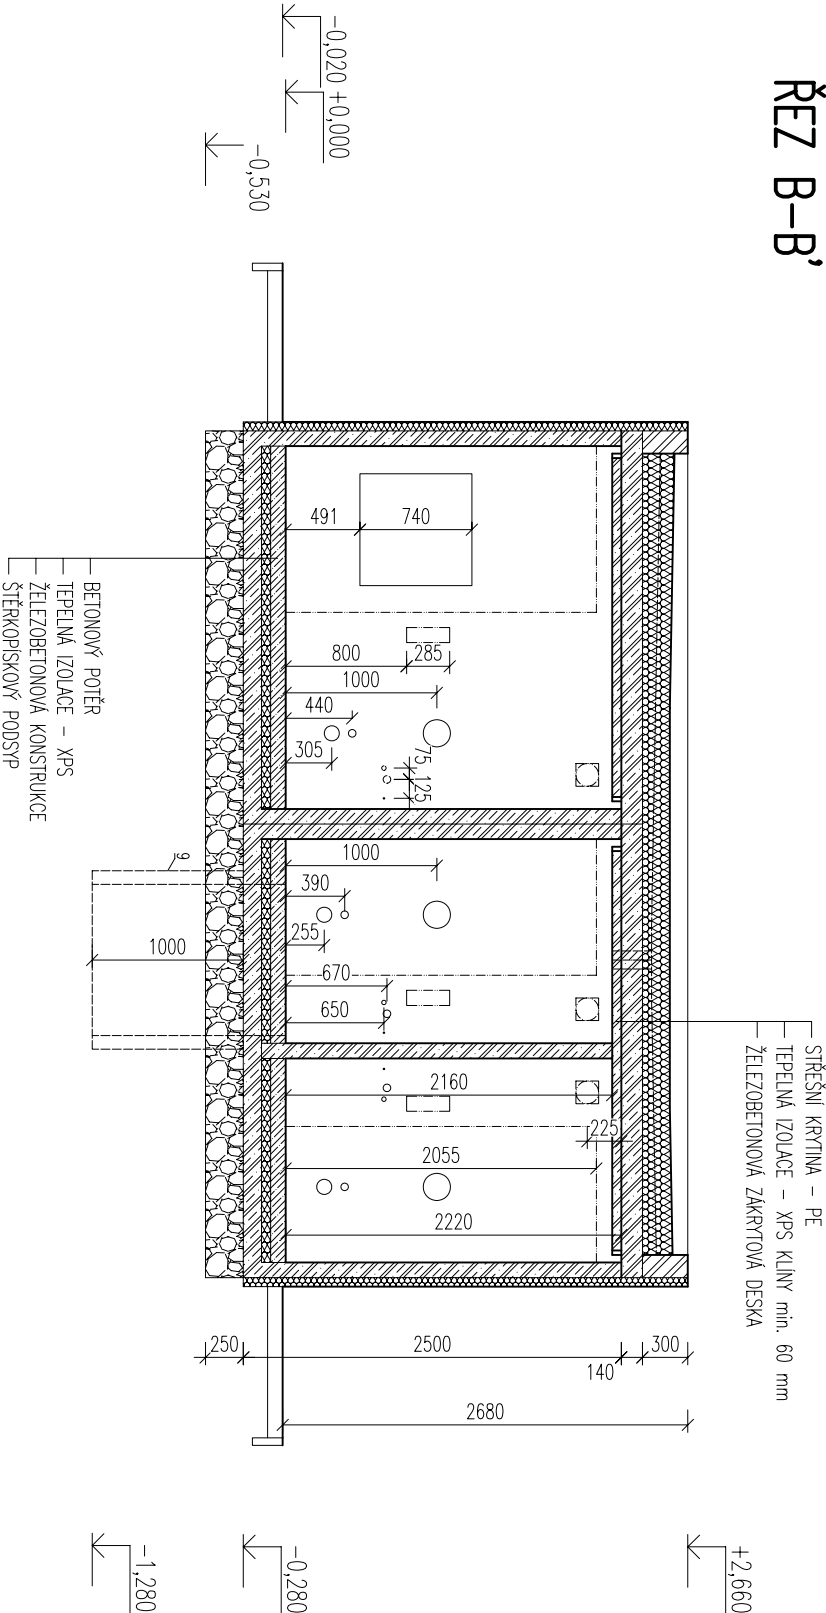

LEGENDA MÍSTNOSTI

OZN.	POPIS
101	TOAleta – TĚLESNĚ POSITŽENÍ
102	TECHNICKÁ MÍSTNOST
103	TOAleta – ŽENY
104	TOAleta – ŽENY
105	TOAleta – MUŽI
106	TOAleta – MUŽI
107	PROVOZOVNA

LEGENDA

POL.	POPIS	OZNAČENÍ
1	NEREZOVÝ KLIZET V ANTIMANIPULAČNĚ ÚPRAVĚ PRO TĚLESNĚ POSITŽENÉ	AUZ 03 INV
2	SKLOPNĚ NEREZOVÉ MADLO (PAR)	
3	MULTIFUNKČNÍ AUTOMATICKĚ NEREZOVÉ UMÝVADLO PRO TĚLESNĚ POSITŽENÉ	AIM 026 INV
4		
5	MINICOMI AUTOMAT	
6	NEREZOVÝ KLIZET V ANTIMANIPULAČNĚ ÚPRAVĚ	AUZ 03
7	AUTOMATICKĚ NEREZOVÉ ROHOVÉ UMÝVADLO	AIM 014
8		
9	BETONOVÁ SKRIZ	
10	NEREZOVÉ DÍŘEČE, š. 700 mm	
11	NEREZOVÉ DÍŘEČE, š. 900 mm	
12	KOMPOZITNÍ POCHOZIVÝ ROŠT	
13	ELEKTROODVODNICE	
14	NEREZOVÝ PŘISOAR	
15	SKLOPNÝ PŘEBALOVACÍ PULT	AUP 02

REVIZE:

OZN.	POPIS REVIZE – ZMĚNY
---	---

AKCE	PŘEFA BRNO O.S.
RAZ_ÁKCE	
OBJEKT	WC VÍCEKABINOVÉ 5p
VÝPRAVOVÁ:	
Ing. TOMÁŠ KUČERA	
PROJEKTANT:	
Ing. TOMÁŠ KUČERA	
ZODP. PROJEKTANT:	
RAZ_KON	
TPP PRÁVO (VÝKRESU)	MAŽBY PRÁVO
RAZ_TYP	W5p
DATUM	
RAZ_DARAZ_KON	RAZ_MER
ČÍSLO VÝKRESU	TVAR – VÝZTUŽ
RAZ_CVVK	RAZ_VVK
ARCHIVACNÍ ČÍSLO	REVIZE VÝKRESU
RAZ_PAR	RAZ_REV