



STAVEBNÍ ŘEŠENÍ

POHLED ČELNÍ

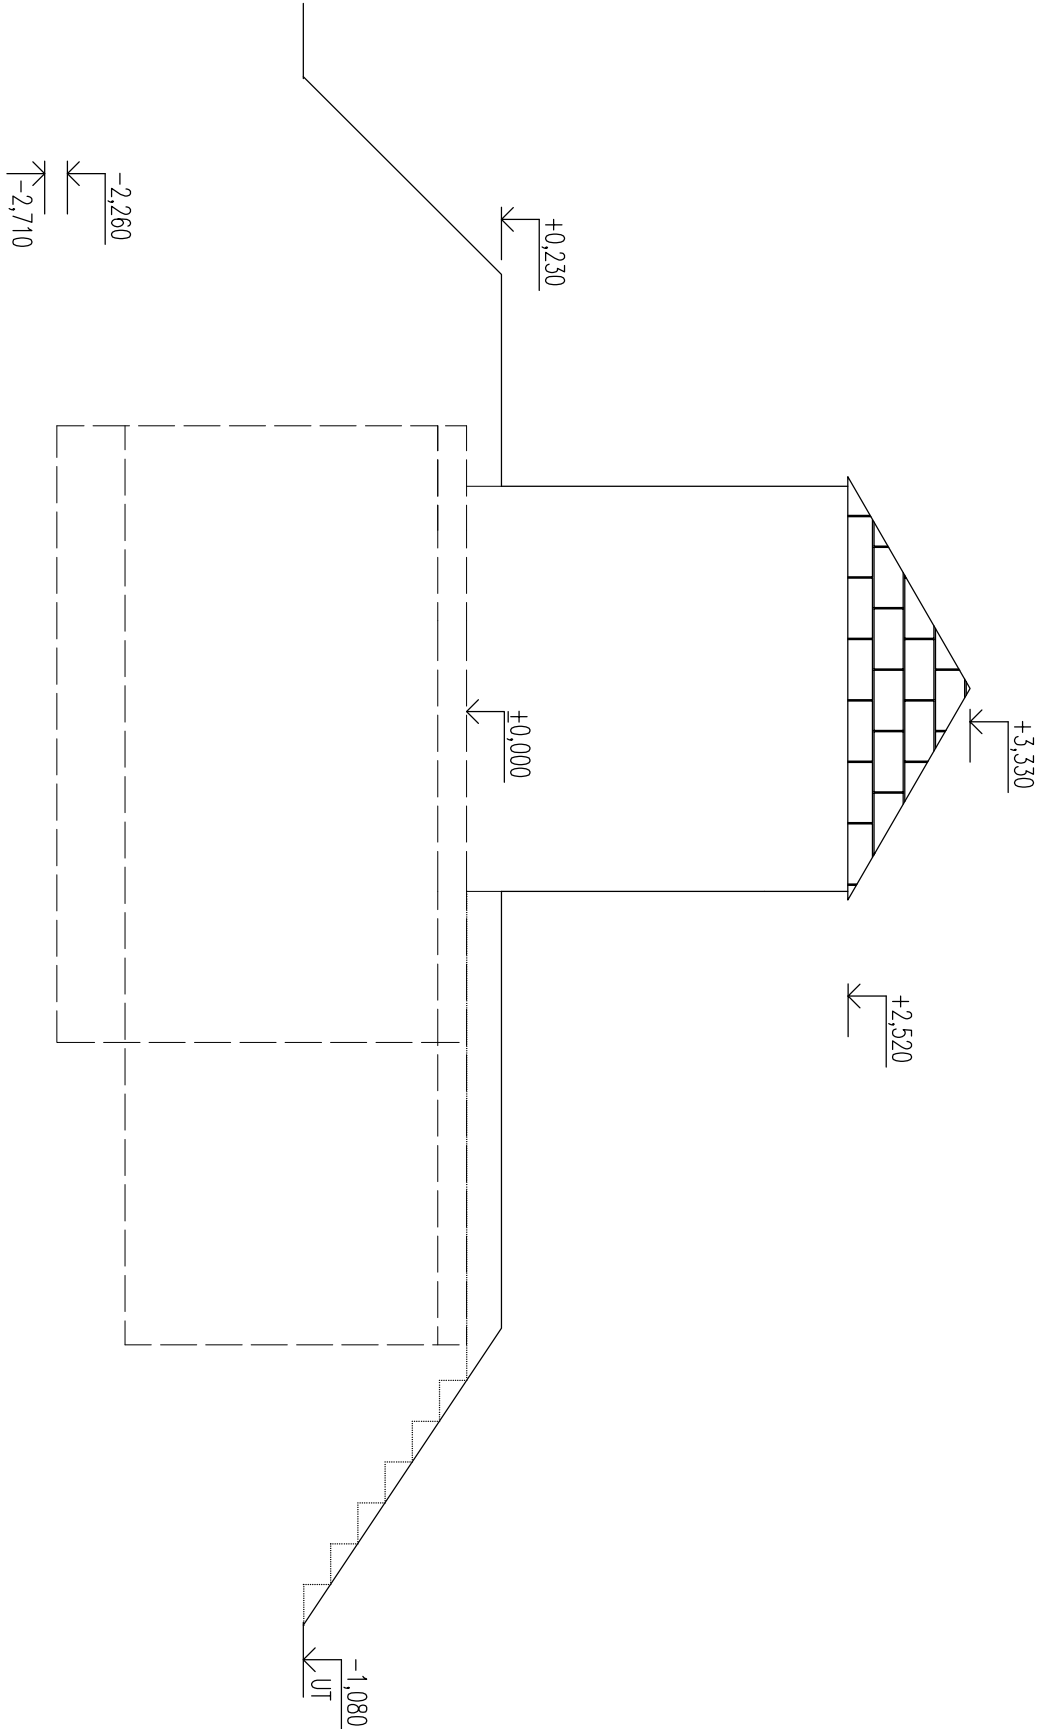

REVIZE:

OZN.	POPIS REVIZE - ZMĚNY
--	----
-	-

AKCE  PREFA BRNO a.s.	
RAZ_AKCE	
OBJEKT	
VODOJEM 2x20 m3	
VYPRACOVAL:	
Ing. TOMAŠ KUČERA	
PROJEKTANT:	
Ing. TOMAŠ KUČERA	
ZODP. PROJEKTANT:	
RAZ_KON	
TP PRKU (VÝKRESU)	NÁZEV PRKU
RAZ_TP	VDJ040
DATAUM	MĚŘITKO
RAZ_DAT	RAZ_ROK
RAZ_MER	RAZ_F0RxA4
ČÍSLO VÝKRESU	TVAR - VÝZUŽ
RAZ_CWK	RAZ_VK
ARCHIVAČNÍ ČÍSLO	REVIZE VÝKRESU
RAZ_PAR	RAZ_REV