


STAVEBNÍ ŘEŠENÍ
ŘEZ C-C'

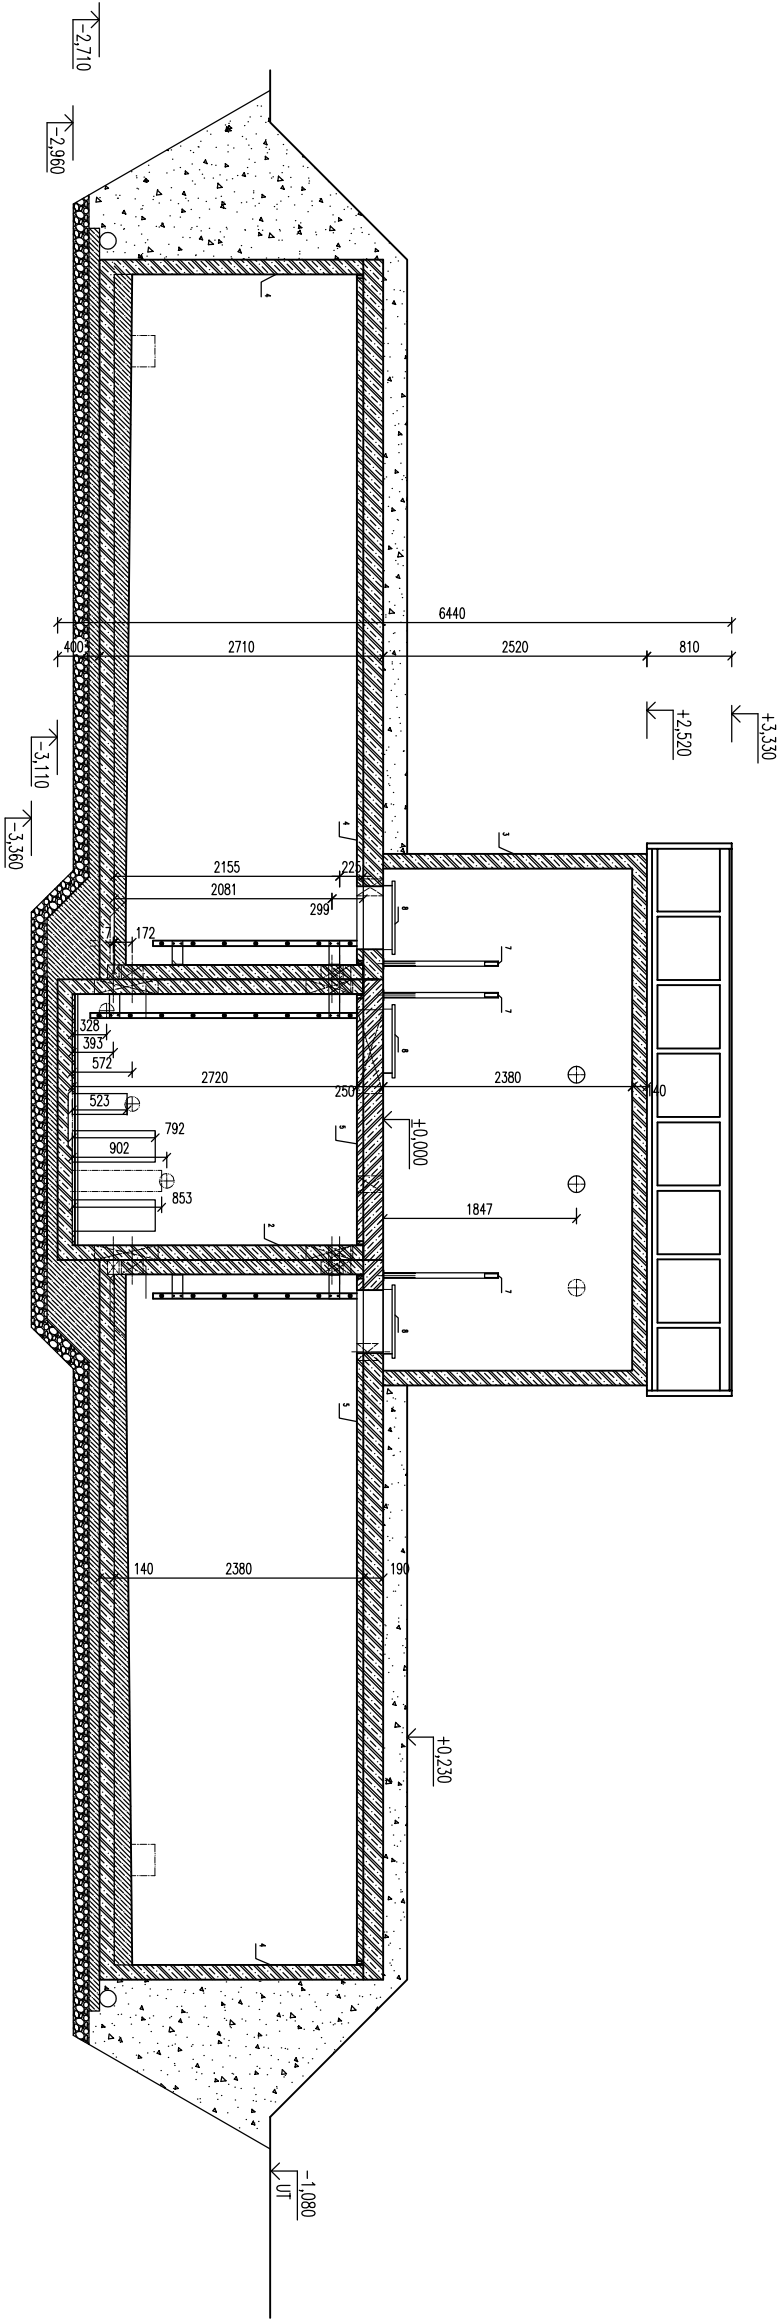

REVIZE:

OZN.	POPIS REVIZE – ZMĚNY
–	–

PREFA BRNO a.s.
RAZ_KACE

OBJEKT
VODOJEM 4x25m3

VYPRACOVANÉ:
Ing. TOMÁŠ KUČERA

PROJEKTOVANÉ:
Ing. TOMÁŠ KUČERA

ZODP. PROJEKTANT:
RAZ_KON

TP PRÁKU (VÝKRESU)
RAZ_TYP

VEŠETNO
VDJ100

DALŠÍ
RAZ_DALRAZ_RAK

ČÍSLO VÝKRESU
RAZ_CMK

TPR – VÝZTUŽ
RAZ_VMK

ARCHIVACNÍ ČÍSLO
RAZ_PAR

REVIZE VÝKRESU
RAZ_REV

WMJ0602Z ++420 541 583 111