


TECHNOLOGICKÉ VYBAVENÍ
PŮDORYS 1. PP

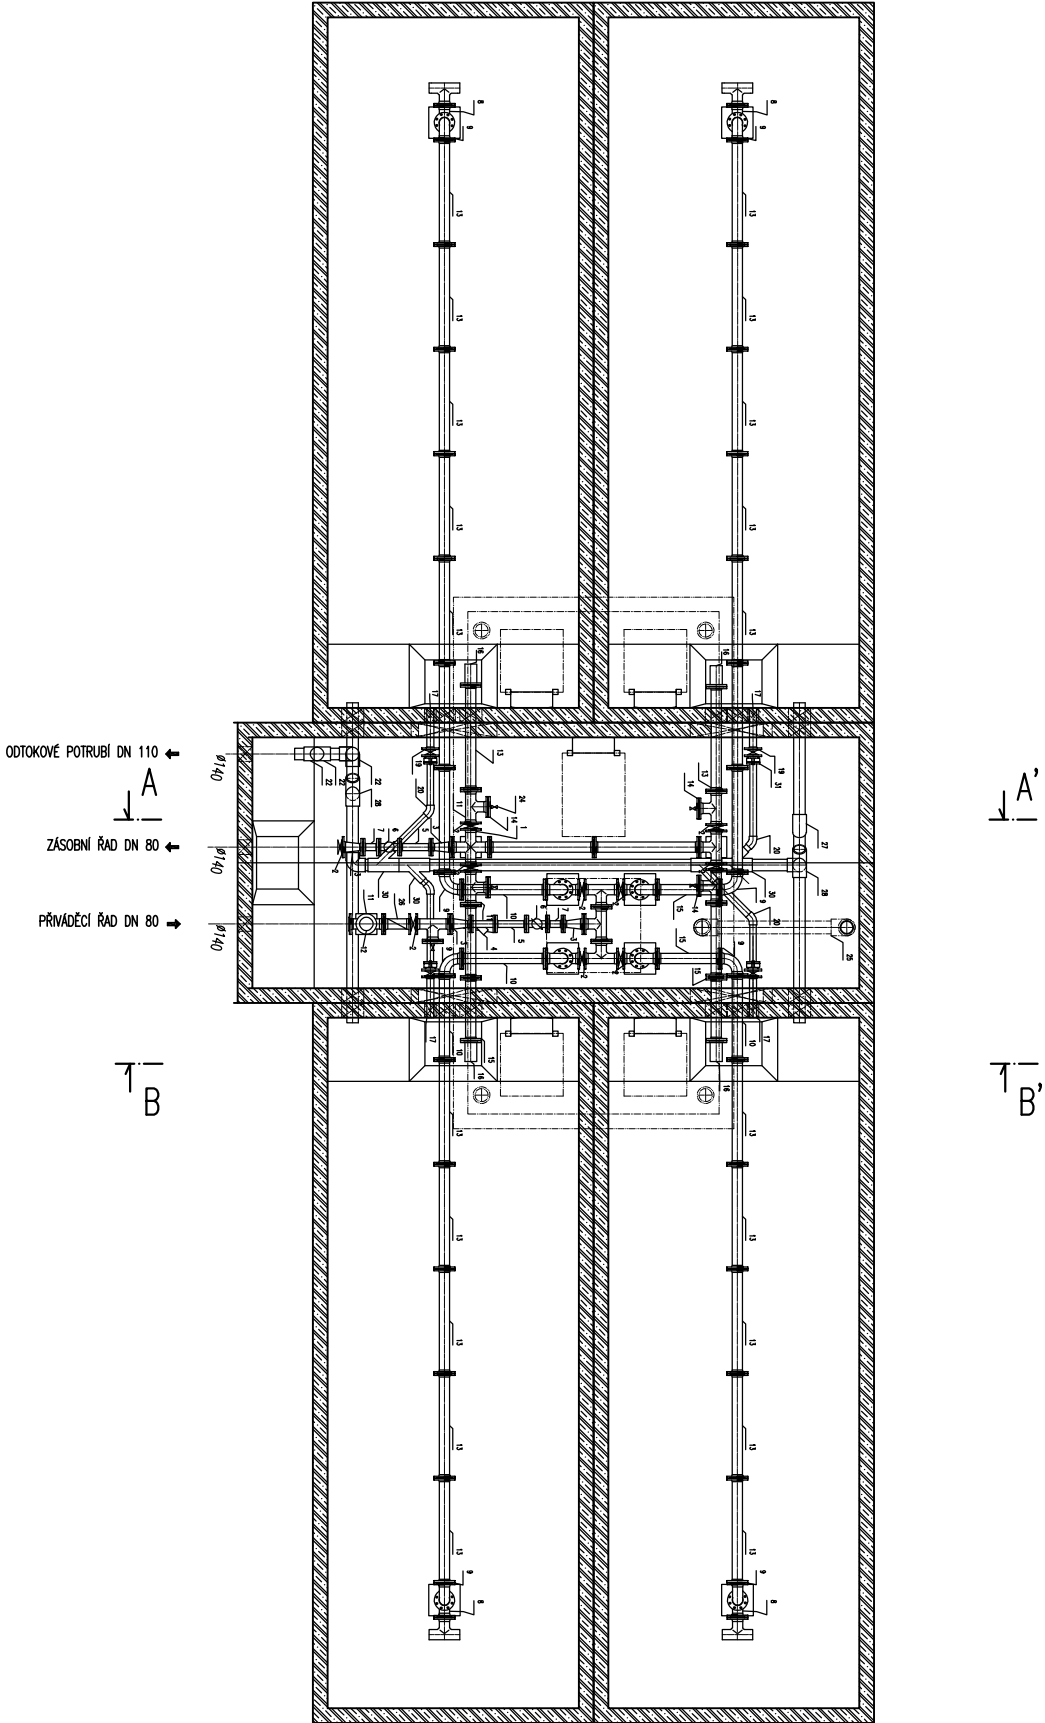

REVIZE:

OZN.	POPIS REVIZE – ZMĚNY
–	–

PREFA BRNO a.s.

RAZ_KACE

OBJEKT

VODOJEM 4x25 m³

VÝPRAVČNÍ:

Ing. TOMÁŠ KUČERA

PROJEKTANT:

Ing. TOMÁŠ KUČERA

ZODP. PROJEKTANT:

RAZ_KON

TP PRÁKU (VÝKRES)

RAZ_TIP

VDJ100

DALŠÍ

RAZ_DTPRAZ_RAK

ČÍSLO VÝKRESU

RAZ_CMK

TPR – VÝZTUŽ

RAZ_VMK

ARCHIVACNÍ ČÍSLO

RAZ_PAR

REVIZE VÝKRESU

RAZ_REV

WMJ0602Z ++420 541 583 111