



STAVEBNÍ ŘEŠENÍ

POHLED ČELNÍ

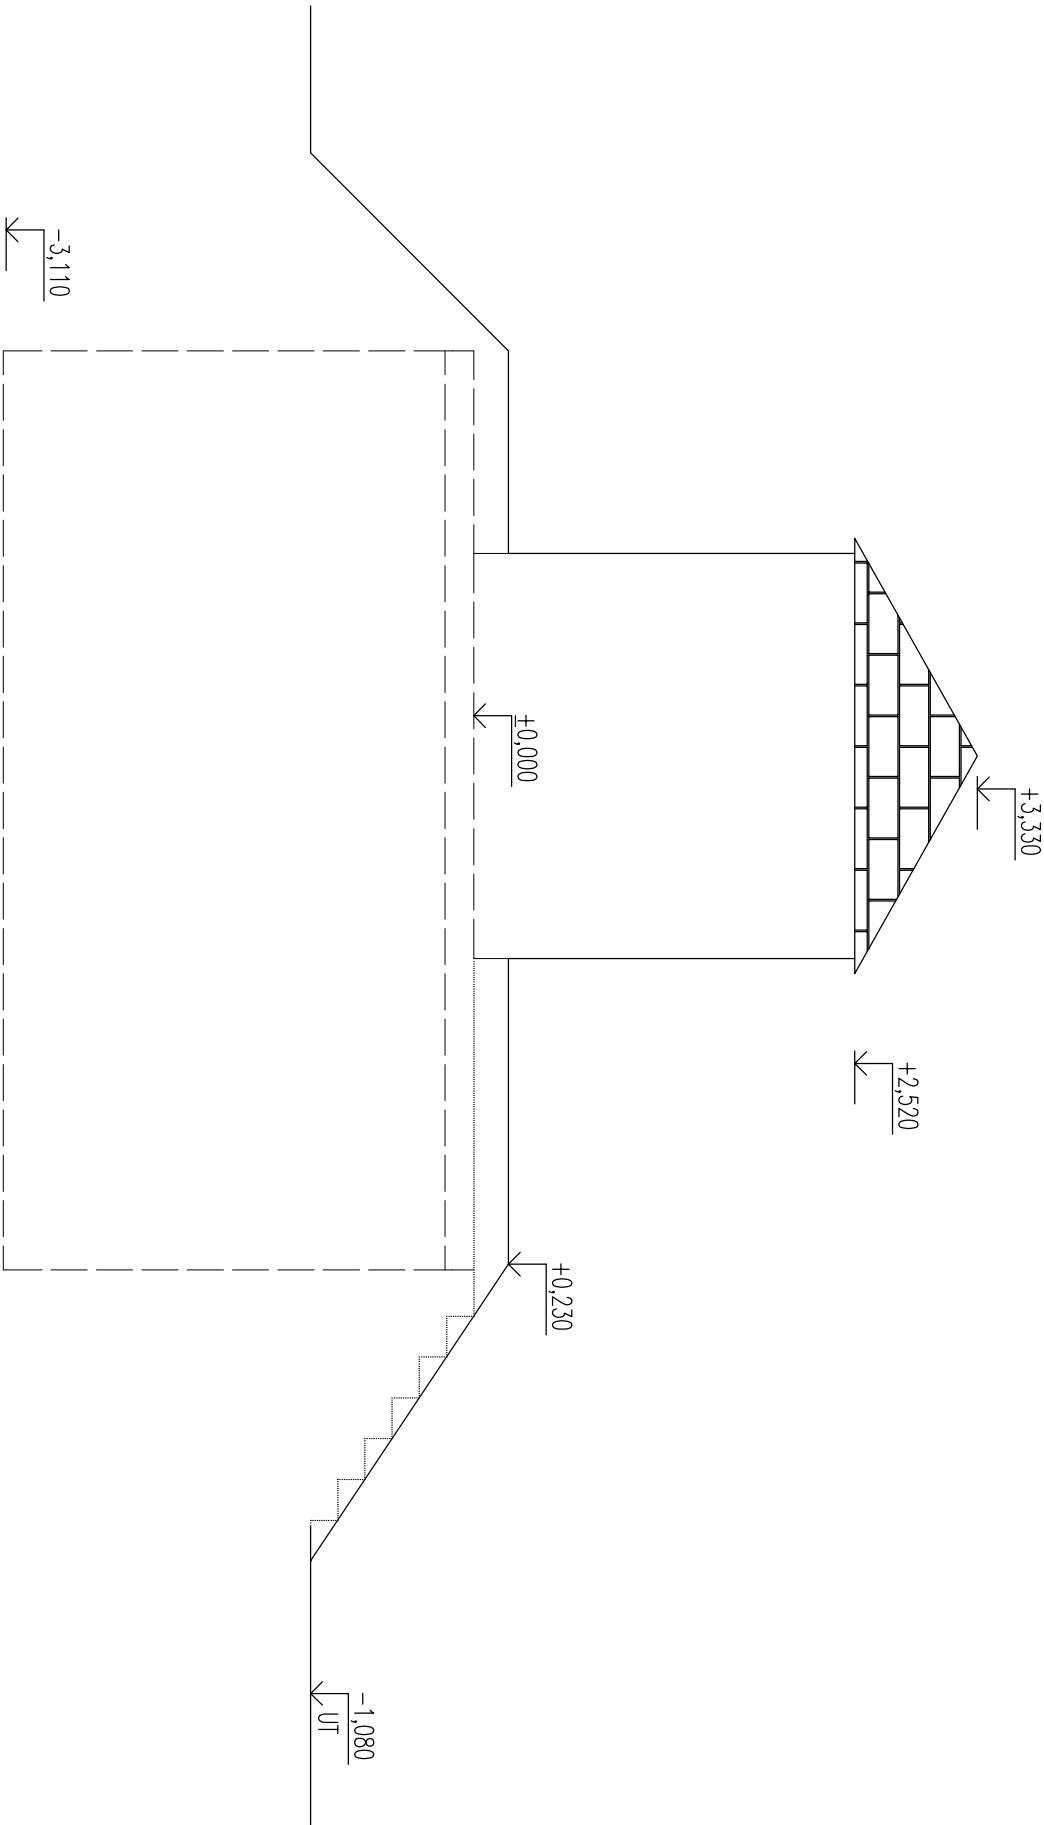

REVIZE:

OZN.	POPIS REVIZE - ZMĚNY
---	----
	-

AKCE				PŘEFA BRNO a.s.	
RAZ_AKCE					
OBJEKT					
VODOJEM 4x25 m3					
VYPRACOVAL:					
Ing. TOMAŠ KUČERA					
PROJEKTANT:					
Ing. TOMAŠ KUČERA					
ZODP. PROJEKTANT:					
RAZ_KON					
TYP PRVKU (VÝKRESU)		NÁZEV PRVKU			
RAZ_TYP		VDJ100			
DATUM		MĚŘÍTKO		FORMÁT	
RAZ_DAT/RAZ_ROK		RAZ_MER		RAZ_FORxA4	
ČÍSLO VÝKRESU		TVAR - VÝZTUŽ			
RAZ_CMK		RAZ_VMK			
ARCHIVAČNÍ ČÍSLO		REVIZE VÝKRESU			
RAZ_PAR		RAZ_REV			