TRUBNÍ VYSTROJENÍ MANIPULAČNÍ KOMORY

PŮDORYSNÉ SCHÉMA

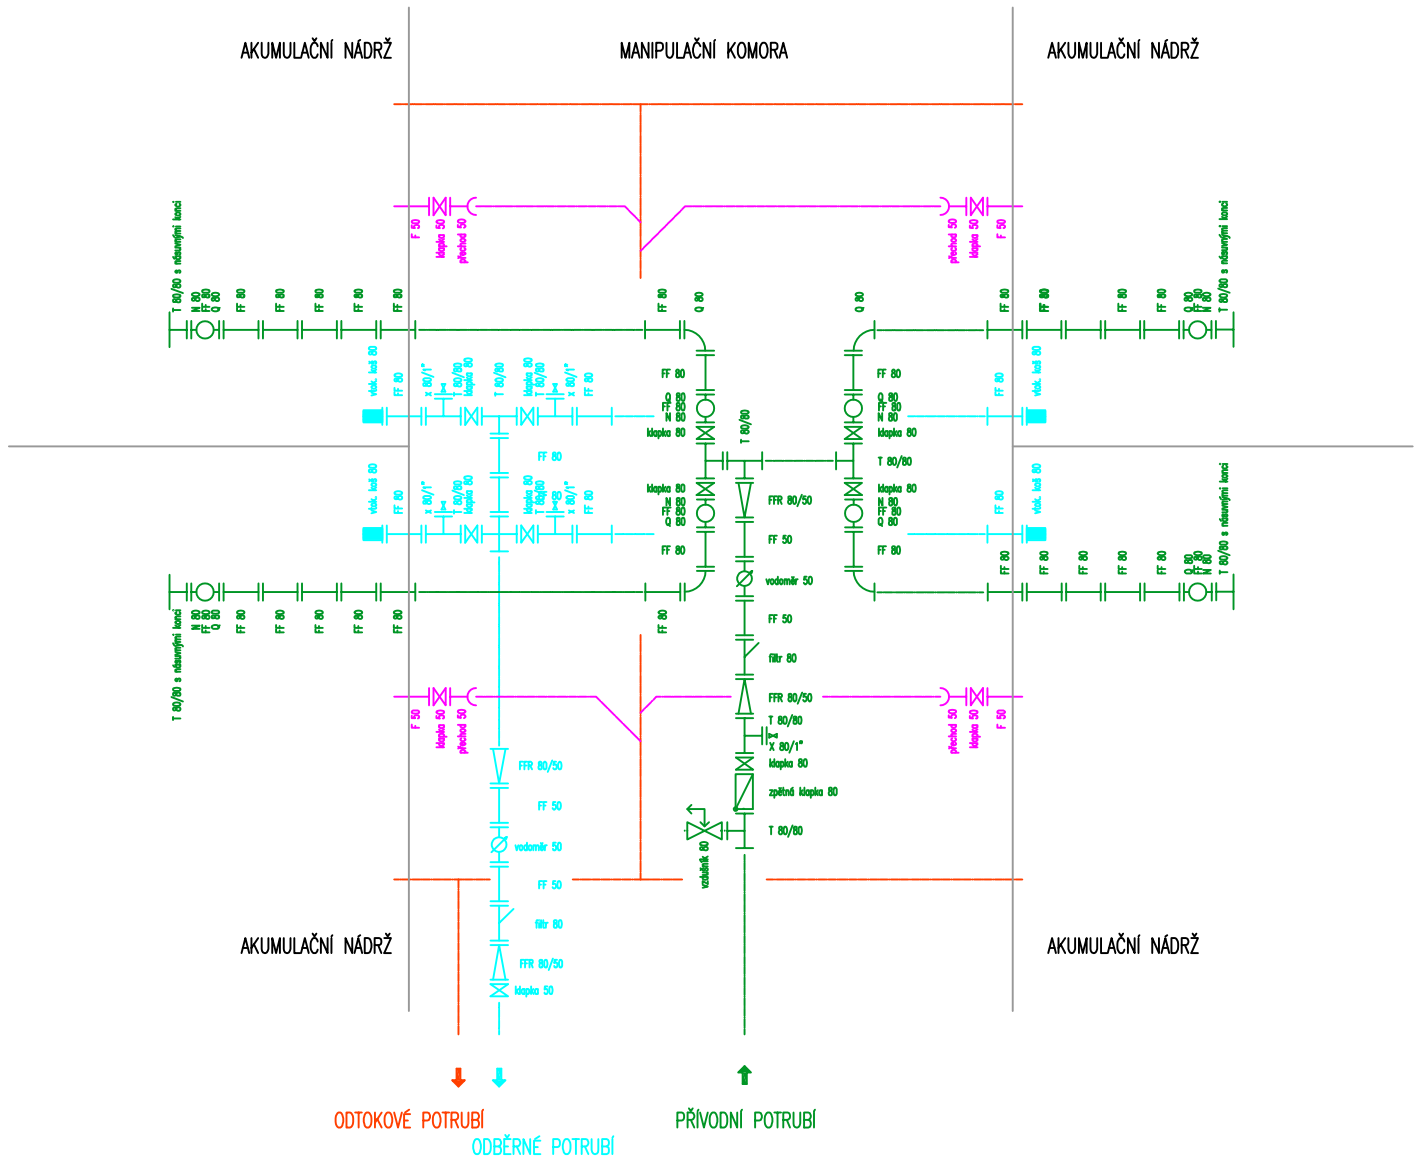

REVIZE:

OZN.	POPIS REVIZE – ZMĚNY
---	---

PREFA BRNO a.s.

AKCE
RAZ_AKCE

OBJEKT
VODOJEM 4x40 m3

VYPRACOVAL: RAZ_VYP	
PROJEKTANT: RAZ_PRO	
ZODP. PROJEKTANT: RAZ_KON	

TYP PRVKU (VÝKRESU)	NÁZEV PRVKU
RAZ_TYP	VDJ160

DATUM	MĚŘÍTKO	FORMÁT
RAZ_DATRAZ_ROK	RAZ_MER	RAZ_FORxA4

ČÍSLO VÝKRESU	TVAR – VÝZTUŽ
RAZ_CVYK	RAZ_VYK

ARCHIVAČNÍ ČÍSLO	REVIZE VÝKRESU
RAZ_PAR	RAZ_REV