


STAVEBNÍ ŘEŠENÍ

PŮDORYS 1. NP

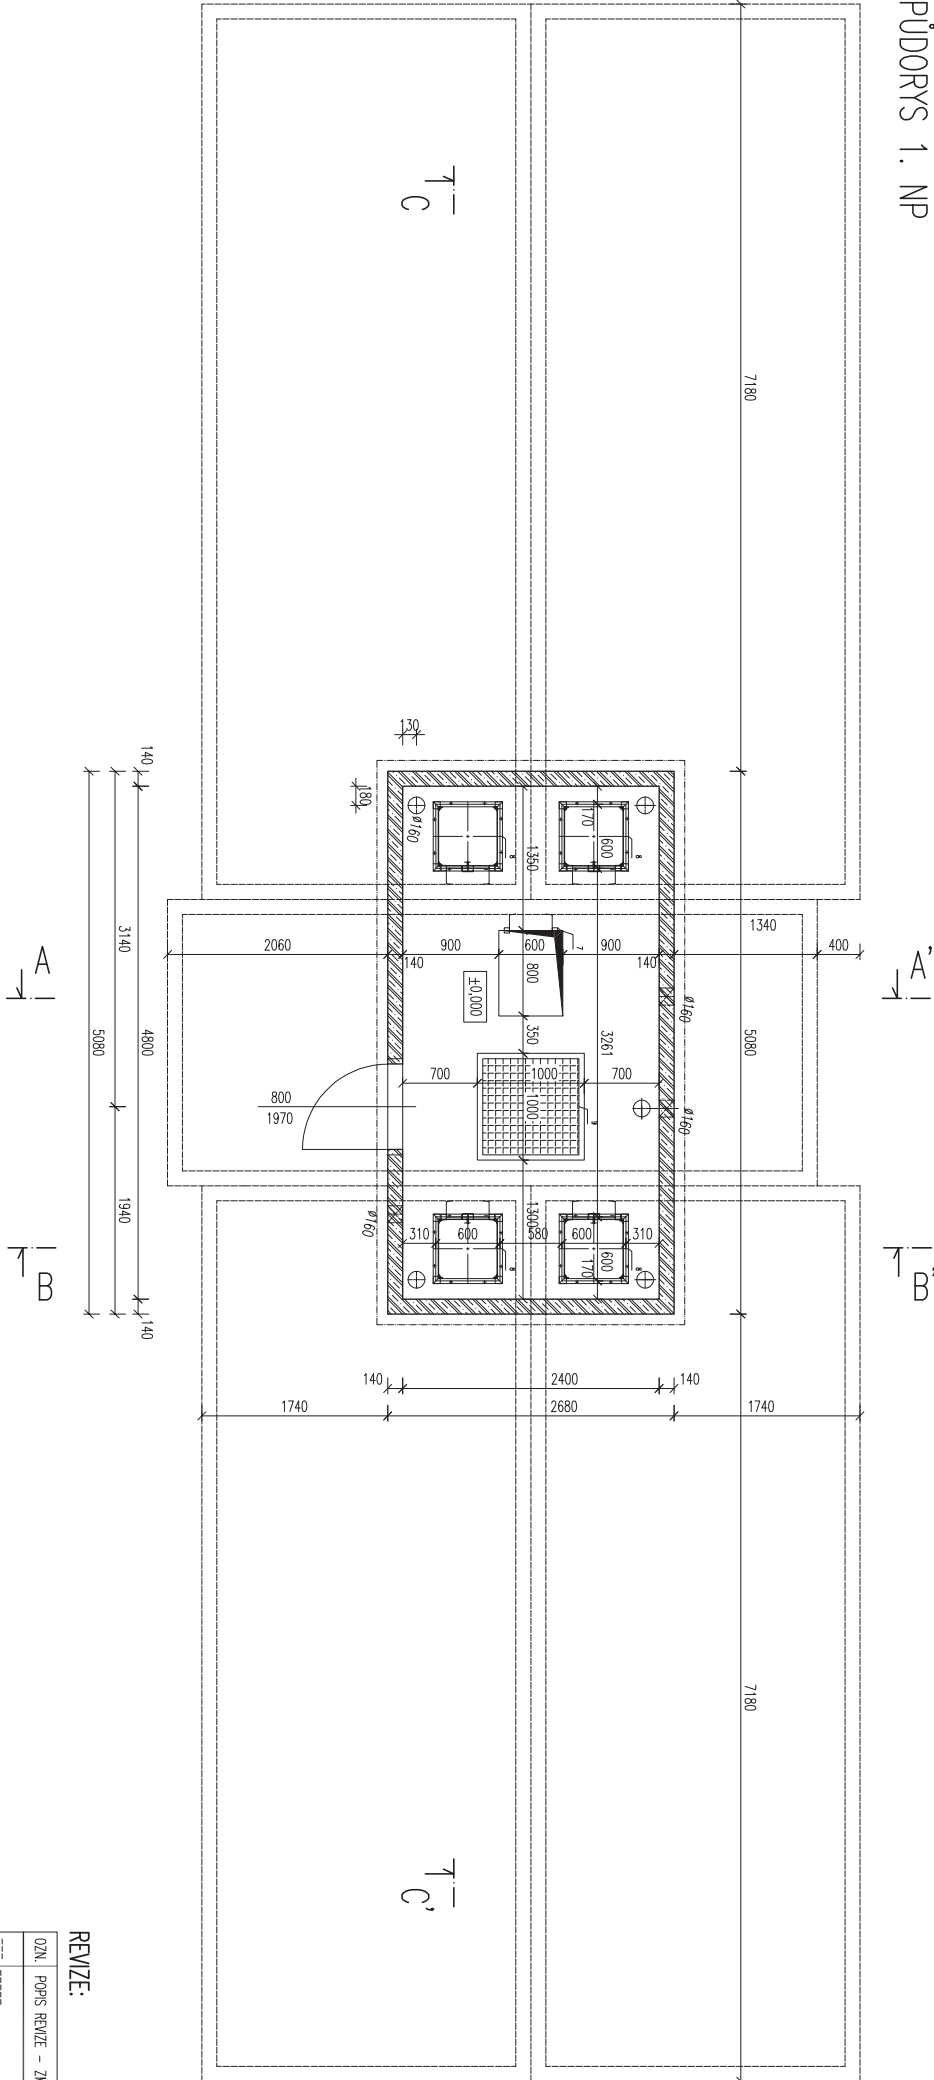

LEGENDA

| POL. | OZNAČENÍ                | POPS                                  |
|------|-------------------------|---------------------------------------|
| 1    | PNO 280/810/238/14 B2P  | BETONOVÁ PREFABRIKOVANÁ MADŘ          |
| 2    | PNO 240/580/278/14 B2P  | BETONOVÁ PREFABRIKOVANÁ MADŘ          |
| 3    | PNO 240/480/238/14 B2P  | BETONOVÁ PREFABRIKOVANÁ MADŘ          |
| 4    | PNO 280/810/20 ZDP - 14 | BETONOVÁ PREFABRIKOVANÁ ZAKRYTÁ DESKA |
| 5    | PNO 240/580/20 ZDP - 14 | BETONOVÁ PREFABRIKOVANÁ ZAKRYTÁ DESKA |
| 6    |                         | OCELOVÉ VSTUPNÍ DVEŘE Š. 800 mm       |
| 7    |                         | KOMPOZITNÍ ŽEBŘÍK                     |
| 8    |                         | KOMPOZITNÍ VODÁŘENSKÝ POKLOP          |
| 9    |                         | KOMPOZITNÍ POCHŮZNÝ ROŠT              |


REVIZE:

| OZN. | POPS | REVIZE | ZMĚNY |
|------|------|--------|-------|
| -    | -    | -      | -     |

|                     |  |                 |  |
|---------------------|--|-----------------|--|
| FACCE               |  | PREFA BRNO a.s. |  |
| RAZ_LAKCE           |  |                 |  |
| OBJEKT              |  | VODOJEM 4x40 m3 |  |
| VYPRACOVATEL:       |  |                 |  |
| RAZ_TP              |  |                 |  |
| PROJEKTANT:         |  |                 |  |
| RAZ_PRO             |  |                 |  |
| ZODP. PROJEKTANT:   |  |                 |  |
| RAZ_KON             |  |                 |  |
| TPP PRÁKU (VÝKRESU) |  | NAČEV PRÁKU     |  |
| RAZ_TP              |  | VDJ160          |  |
| JEDNOTA             |  | FOTOMAT         |  |
| RAZ_JARAZ_ROK       |  | RAZ_MER         |  |
| RAZ_MER             |  | RAZ_FOTOMAT     |  |
| ČÍSLO VÝKRESU       |  | TVAR - VÝZUŽ    |  |
| RAZ_CWK             |  | RAZ_VK          |  |
| ARCHIVAČNÍ ČÍSLO    |  | REVIZE VÝKRESU  |  |
| RAZ_PAR             |  | RAZ_REV         |  |

STAVEBNÍ ŘEŠENÍ

PŮDORYS 1. PP

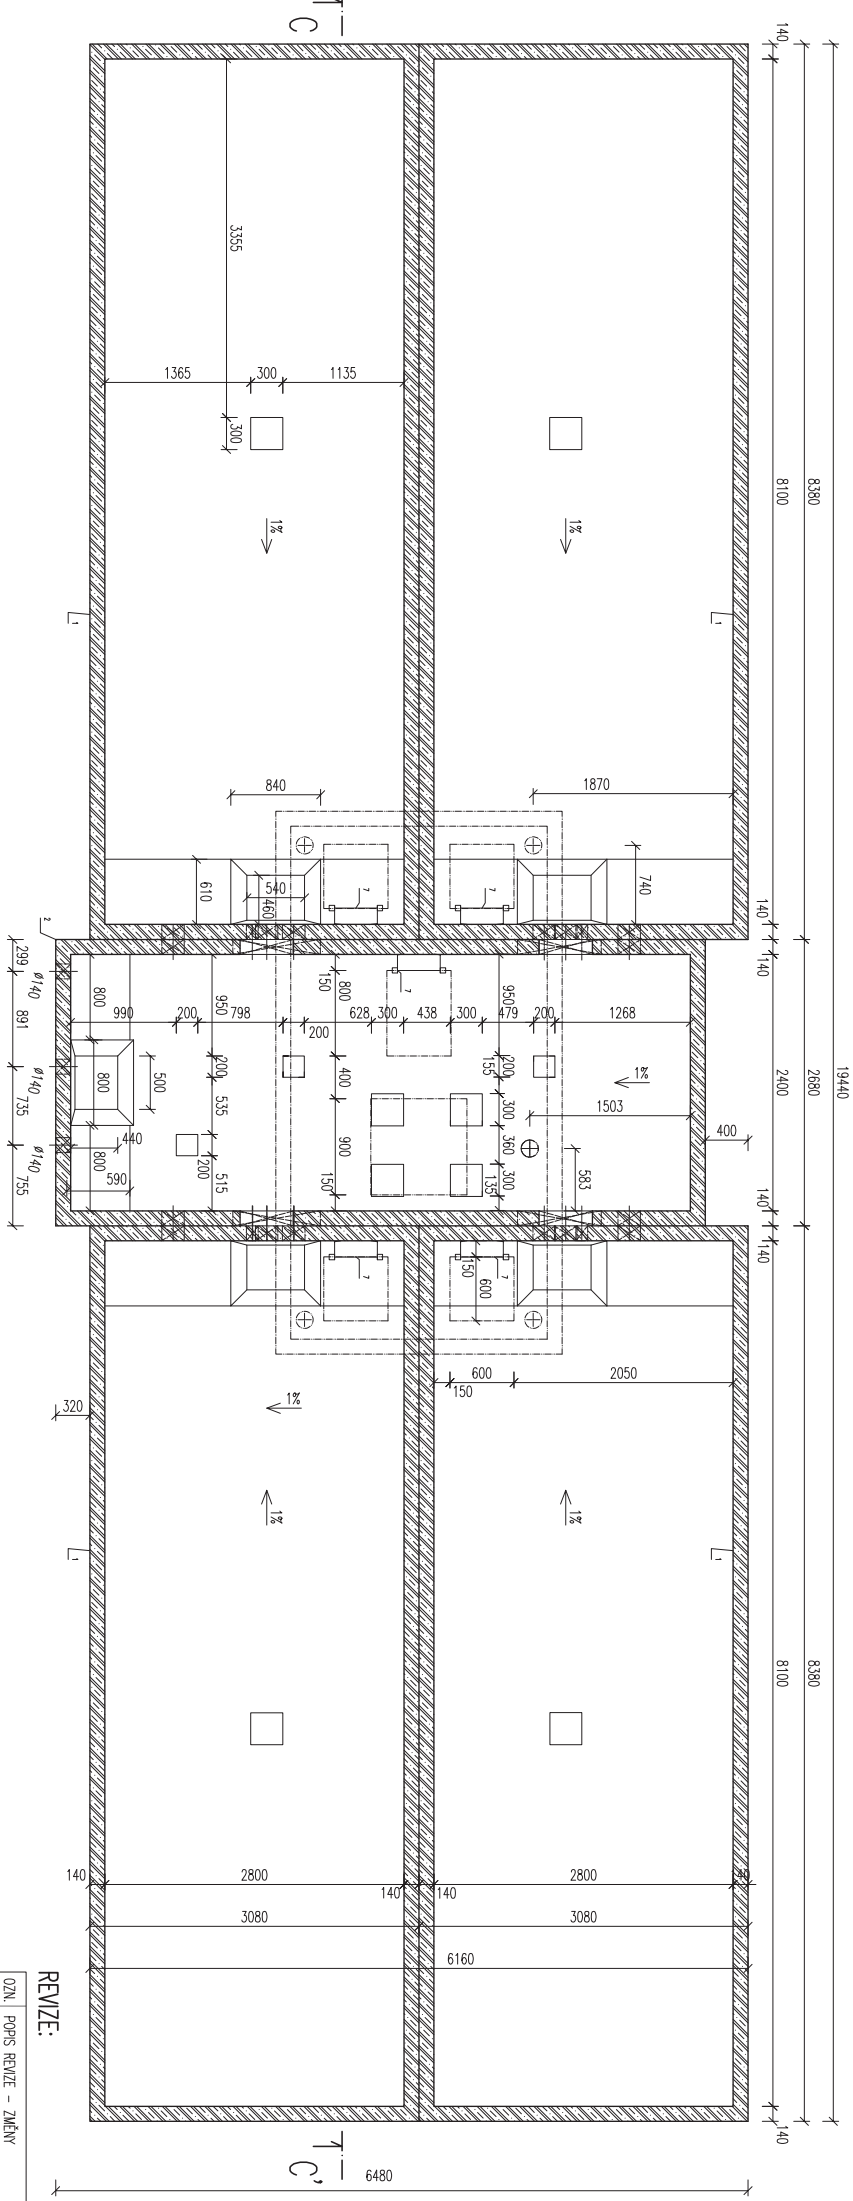

LEGENDA


| POL. | OZNAČENÍ                | POPS                                  |
|------|-------------------------|---------------------------------------|
| 1    | PNO 280/610/238/14 B2P  | BETONOVÁ PREFABRIKOVANÁ MADŘ          |
| 2    | PNO 240/580/278/14 B2P  | BETONOVÁ PREFABRIKOVANÁ MADŘ          |
| 3    | PNO 240/480/238/14 B2P  | BETONOVÁ PREFABRIKOVANÁ MADŘ          |
| 4    | PNO 280/610/20 ZDP - 14 | BETONOVÁ PREFABRIKOVANÁ ZAKRYTÁ DESKA |
| 5    | PNO 240/580/20 ZDP - 14 | BETONOVÁ PREFABRIKOVANÁ ZAKRYTÁ DESKA |
| 6    |                         | OCELOVÉ VSTUPNÍ DVEŘE Š. 800 mm       |
| 7    |                         | KOMPOZITNÍ ŽEBŘÍK                     |
| 8    |                         | KOMPOZITNÍ VODÁŘENSKÝ POKLOP          |
| 9    |                         | KOMPOZITNÍ POCHŮZNÝ ROŠT              |

REVIZE:

| OZN. | POPS REVIZE - ZMĚNY |
|------|---------------------|
|      | -                   |


|                   |  |                             |  |
|-------------------|--|-----------------------------|--|
| FACCE             |  | PREFA BRNO a.s.             |  |
| RAZ_AKCE          |  |                             |  |
| OBJEKT            |  | VODOJEM 4x40 m <sup>3</sup> |  |
| VYPRACOVAL:       |  |                             |  |
| RAZ_TP            |  |                             |  |
| PROJEKTANT:       |  |                             |  |
| RAZ_PRO           |  |                             |  |
| ZODP. PROJEKTANT: |  |                             |  |
| RAZ_KON           |  |                             |  |
| TYP PRÁKU (VÝBĚR) |  | NAČEV PRÁKU                 |  |
| RAZ_TP            |  | VDJ160                      |  |
| DĚLUV             |  | MĚŘÍTKO                     |  |
| RAZ_MATRAZ_ROK    |  | RAZ_MER                     |  |
| RAZ_MATRAZ_ROK    |  | RAZ_FORMA4                  |  |
| ČÍSLO VÝKRESU     |  | TVAR - VÝZUŽ                |  |
| RAZ_CWK           |  | RAZ_VWK                     |  |
| ARCHIVÁČNÍ ČÍSLO  |  | REVIZE VÝKRESU              |  |
| RAZ_PAR           |  | RAZ_REV                     |  |

# STAVEBNÍ ŘEŠENÍ ŘEZ A-A'

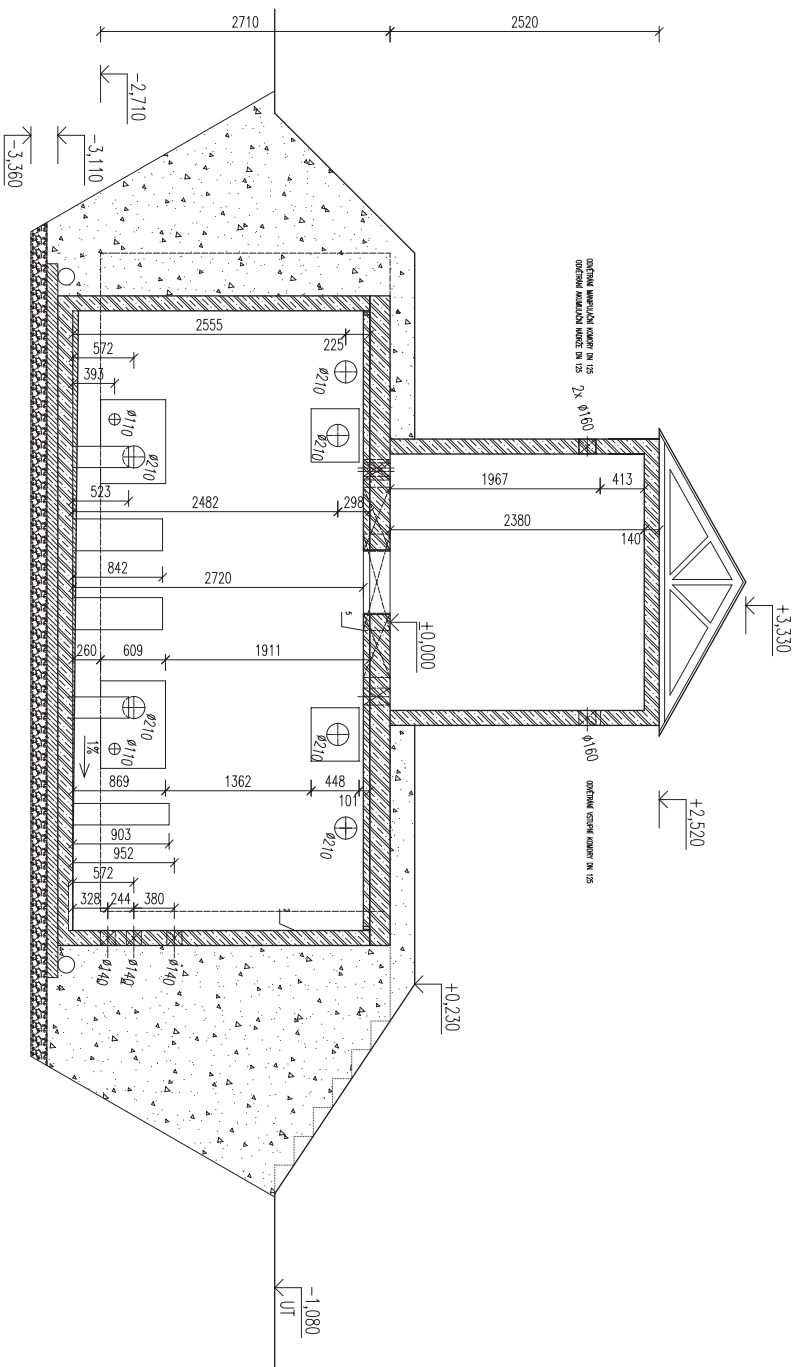


| REVIZE: |                      |
|---------|----------------------|
| OZN.    | POPIS REVIZE – ZMĚNY |
| ---     | ---                  |

REVIMIZE:

|   |                              |
|---|------------------------------|
|  <b>PŘEFA BRNO a.s.</b> |                              |
| <b>RAZ_ AKCE</b><br>OBJEKT                                                                                 |                              |
| VÝROČNÍKA:<br>RAZ_ TP                                                                                      | VODOUJEM 4x40 m <sup>3</sup> |
| PROJEKTANT:<br>RAZ_ PRO                                                                                    |                              |
| ZODP. PROJEKTANT:<br>RAZ_ KON                                                                              |                              |
| TP PRÁKU (VÝKRES)<br><b>RAZ_ TP</b>                                                                        | MĚZÍ PRÁKU<br>VDU1160        |
| DATUM<br>RAZ_ DATRAZ_ EK                                                                                   | MĚŘÍTKO<br>RAZ_ MER          |
| ČÍSLO VÝKRESU<br><b>RAZ_ CVMK</b>                                                                          | TYPAR - VÝZNŮZ<br>RAZ_ VK    |
| ARCHIVÁČNÍ ČÍSLO<br>RAZ_ PAR                                                                               | REVIZE VÝKRESU<br>RAZ_ REV   |

STAVEBNÍ ŘEŠENÍ  
ŘEZ B-B'

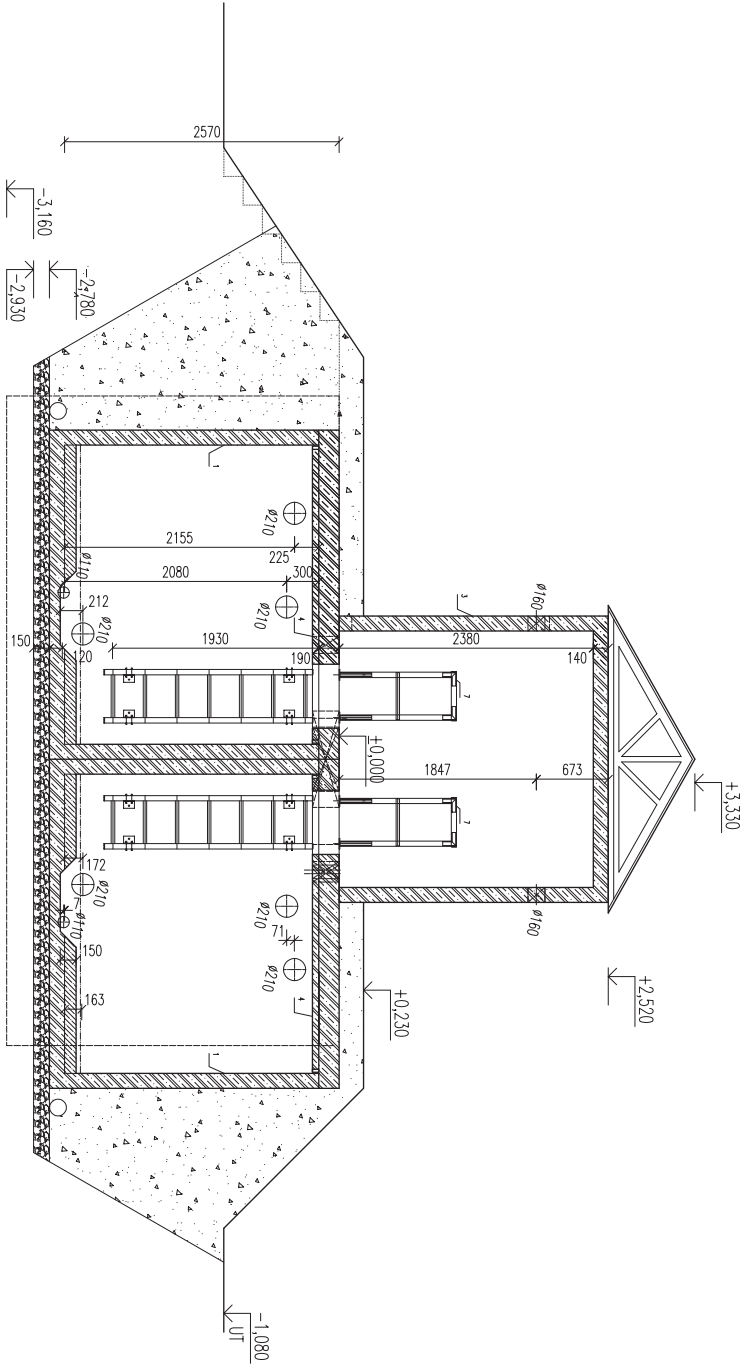


REVIZE:

| OZN. | POPIS REVIZE - ZMĚNY |
|------|----------------------|
| -    | -                    |

| |
|---|
| FACCE |  | FACCE |  |
|---|

STAVEBNÍ ŘEŠENÍ  
ŘEZ C-C'

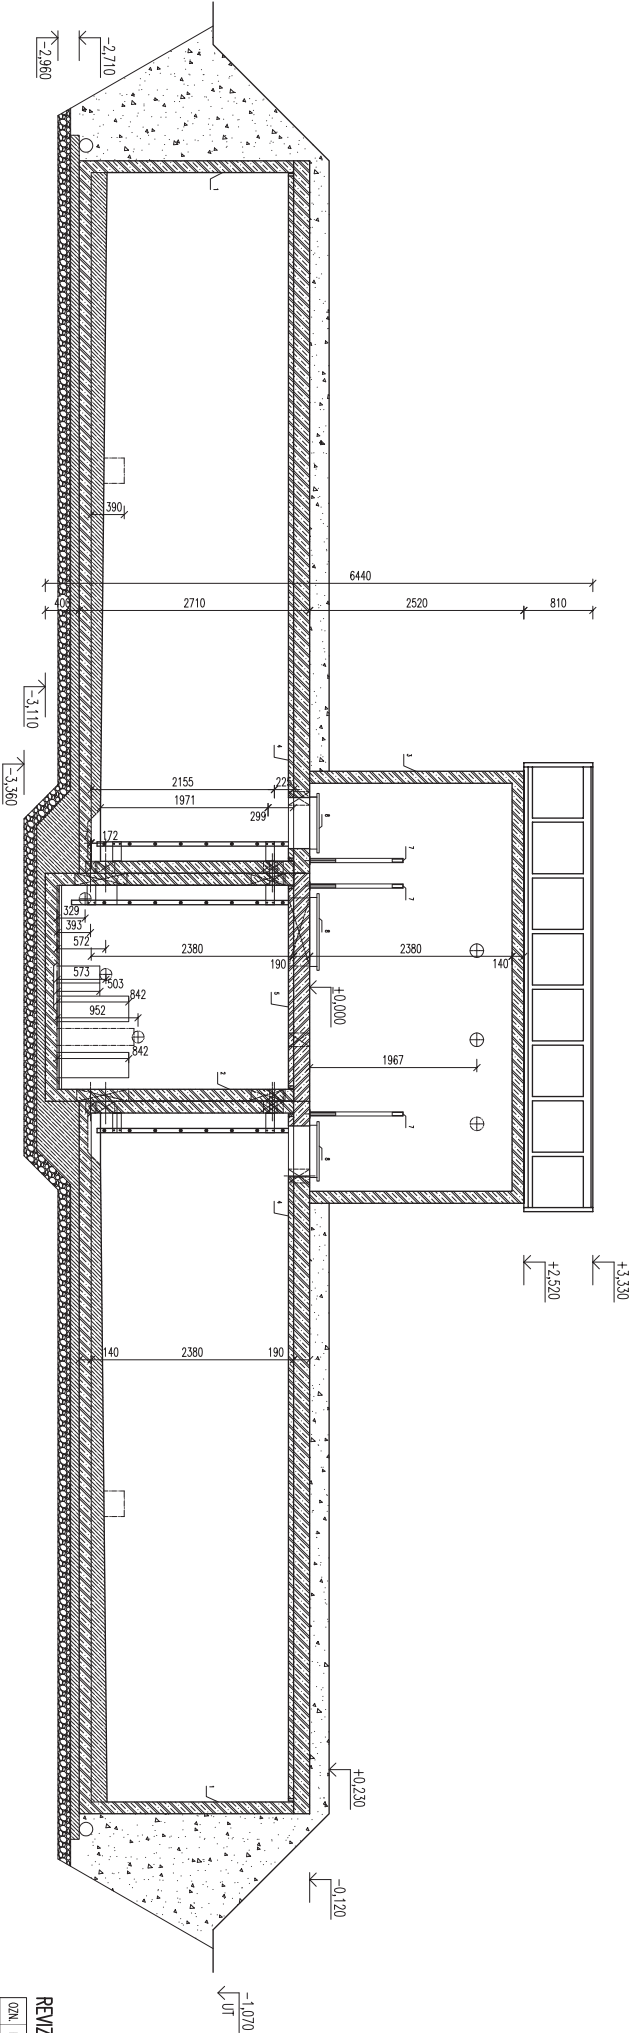

REVIZE:

| ČÍSLO | POPIS REVIZE - ZMĚNY |
|-------|----------------------|
| 1     |                      |

AKCE: PŘEFA BRNO a.s.  
RAZ\_ AKCE

OBJEKT: VODOJEH 4x40 m<sup>3</sup>

VÝKONOVNÍ: RAZ\_TP

PROJEKTOVÍ: RAZ\_P0

ZODP. PROJEKTOVÍ: RAZ\_D00

TP PRÁK (VÝKRES) RAZ\_TP

RAZ\_TP V0J160

BRNO: MĚŘÍTKO: PLOŠNÍ

RAZ\_BRAZ\_RAK RAZ\_MER RAZ\_PODK44

ČÍSLO VÝKRESU: RAZ\_CWK


RAZ\_CWK RAZ\_WK

ARCHIVACNÍ ČÍSLO: RAZ\_PAR

RAZ\_PAR RAZ\_REV

WWW.DRFO.CZ +420 541 583 111

# STAVEBNÍ ŘEŠENÍ POHLED ČELNÍ

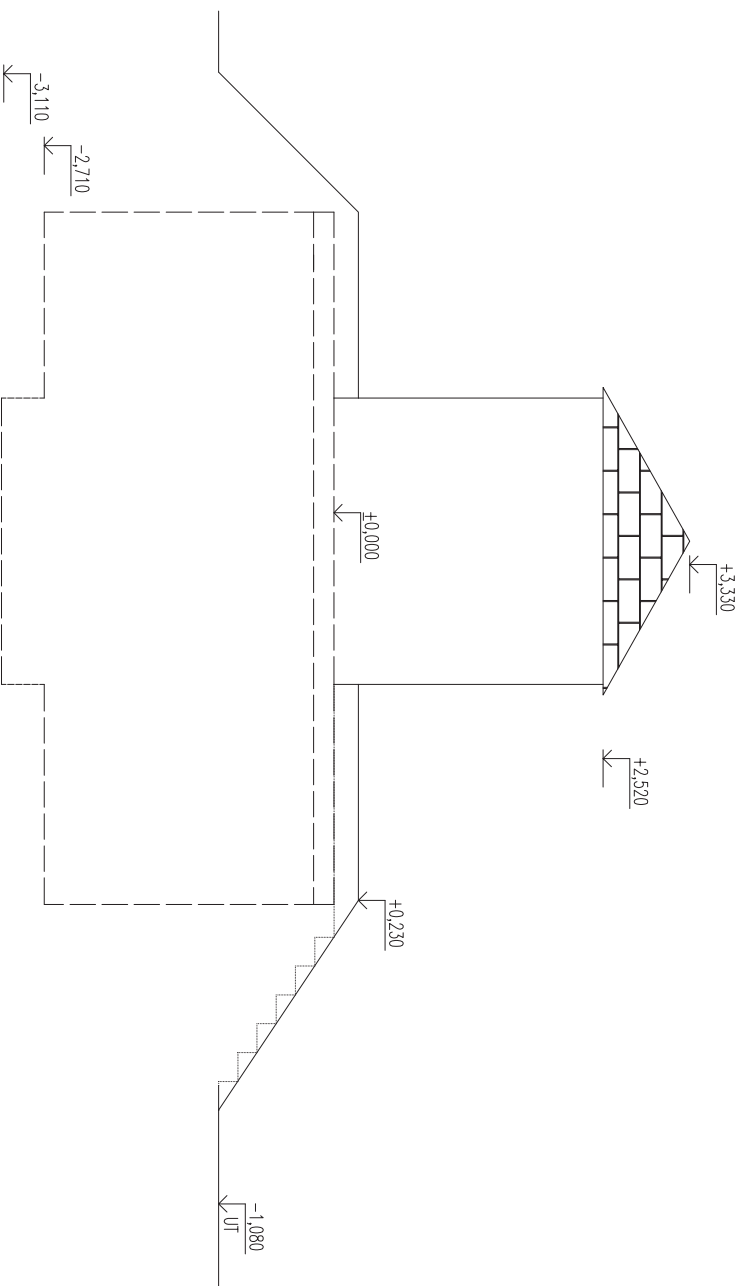

REVIMIZE:

|                      |       |
|----------------------|-------|
| POPIS REVIZE – ZMĚNY |       |
| -----                | ----- |

**PREFA BRNO a.s.**  
AKCE  
RAZ\_AKCE

|        |                             |
|--------|-----------------------------|
| OBJEKT | VODOJEM 4x40 m <sup>3</sup> |
|--------|-----------------------------|

WPRACOVÁL:

RAZ\_MP

PROJECTANT: 017 000

RAZ\_PKU

ZODP. PROJEKCIANI:  
PAZ KONI[illegible]ITP PRVKU (VINKESU)  
DAZ TMD

RAZ-11P VDU160

| DATUM | MĚŘÍTKO | FORMÁT |
|-------|---------|--------|
|-------|---------|--------|

| RAZ_DATA     | RAZ_MER | RAZ_FOR    |
|--------------|---------|------------|
| RAZ_DATA_R0K | RAZ_MER | RAZ_FOR_XA |

|               |               |
|---------------|---------------|
| Číslo výkresu | TVAR - VÝZTUŽ |
|---------------|---------------|


|         |  |         |
|---------|--|---------|
| PAZ VWK |  | PAZ VWK |
| PAZ VWK |  | PAZ VWK |

|         |          |
|---------|----------|
| VIA-7A1 | VIA-7A1N |
|---------|----------|

|                  |                |
|------------------|----------------|
| ARCHIVAČNÍ ČÍSLO | REVIZE VÝKRESU |
|------------------|----------------|

| RAZ | PAR | RAZ | REV |
|-----|-----|-----|-----|
|     |     |     |     |

STAVEBNÍ ŘEŠENÍ  
POHLED BOČNÍ

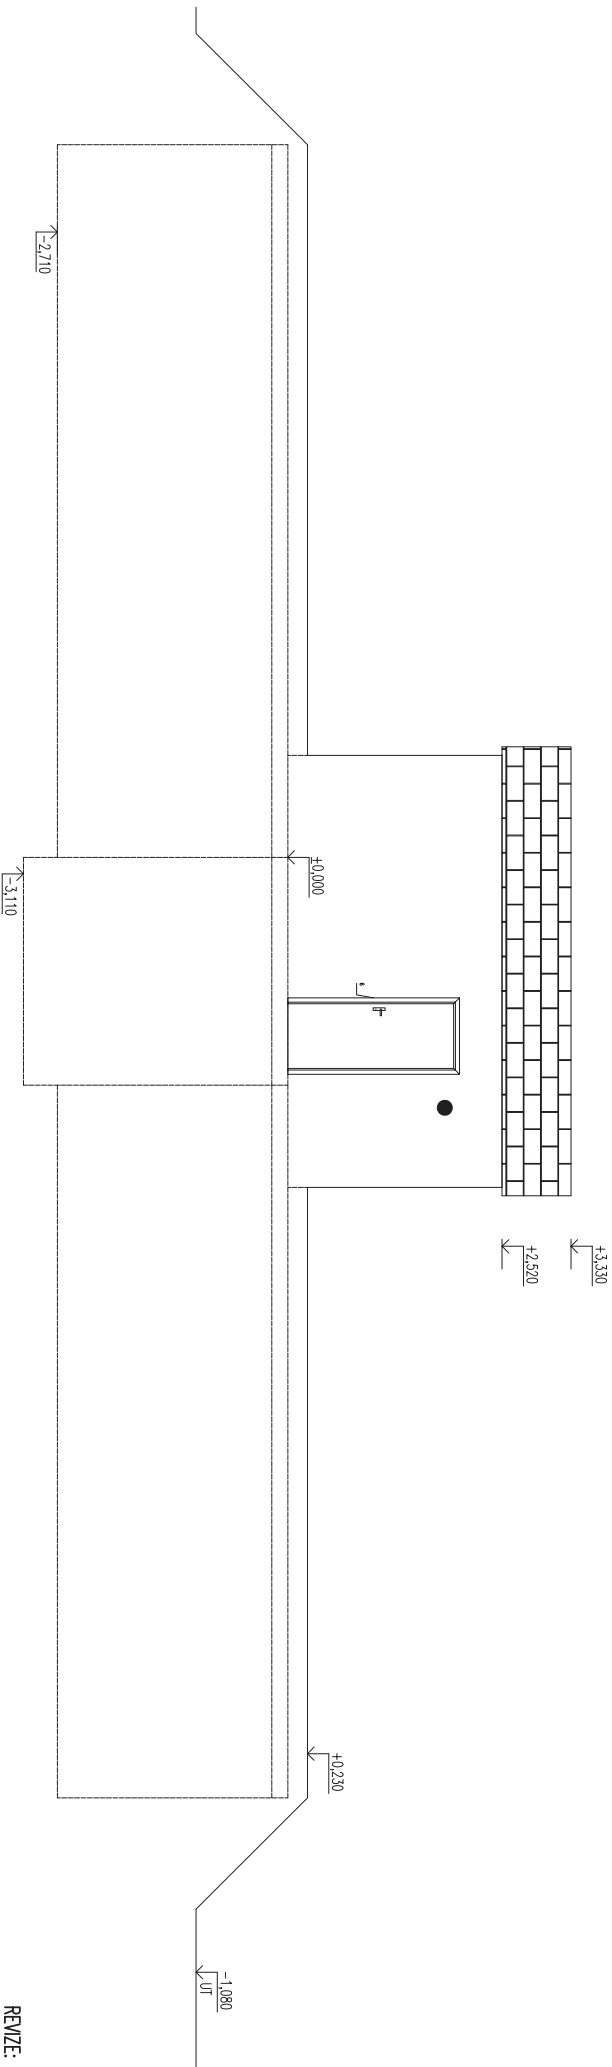


REVIZE:

| ČÍSLO | POPIS REVIZE - ZMĚNY |
|-------|----------------------|
| 1     | -                    |

|                                       |  |                           |  |
|---------------------------------------|--|---------------------------|--|
| FIRMA<br>RAZ_ARKCE                    |  | PŘEFA BRNO a.s.           |  |
| OBJEKT<br>VODOJEŇ 4x40 m <sup>3</sup> |  |                           |  |
| VÝKONOVNÍ:<br>RAZ_TP                  |  |                           |  |
| PROJEKTOVÍ:<br>RAZ_P0                 |  |                           |  |
| ZODP. PROJEKTOVÍ:<br>RAZ_J00          |  |                           |  |
| TYP PRÁCE (VÝKON)<br>RAZ_TP           |  | VÁZEY PRÁCE<br>VDJ160     |  |
| BRNO<br>RAZ_B00RAZ_B01                |  | FIRMA<br>RAZ_M00RAZ_M01   |  |
| ČÍSLO VÝKRESU<br>RAZ_C00K             |  | TYP - VÝSTU<br>RAZ_V00K   |  |
| ARCHIVNÍ ČÍSLO<br>RAZ_P00P            |  | REVIZE VÝKRESU<br>RAZ_REV |  |

TECHNOLOGICKÉ VYBAVENÍ

PŮDORYS 1. NP

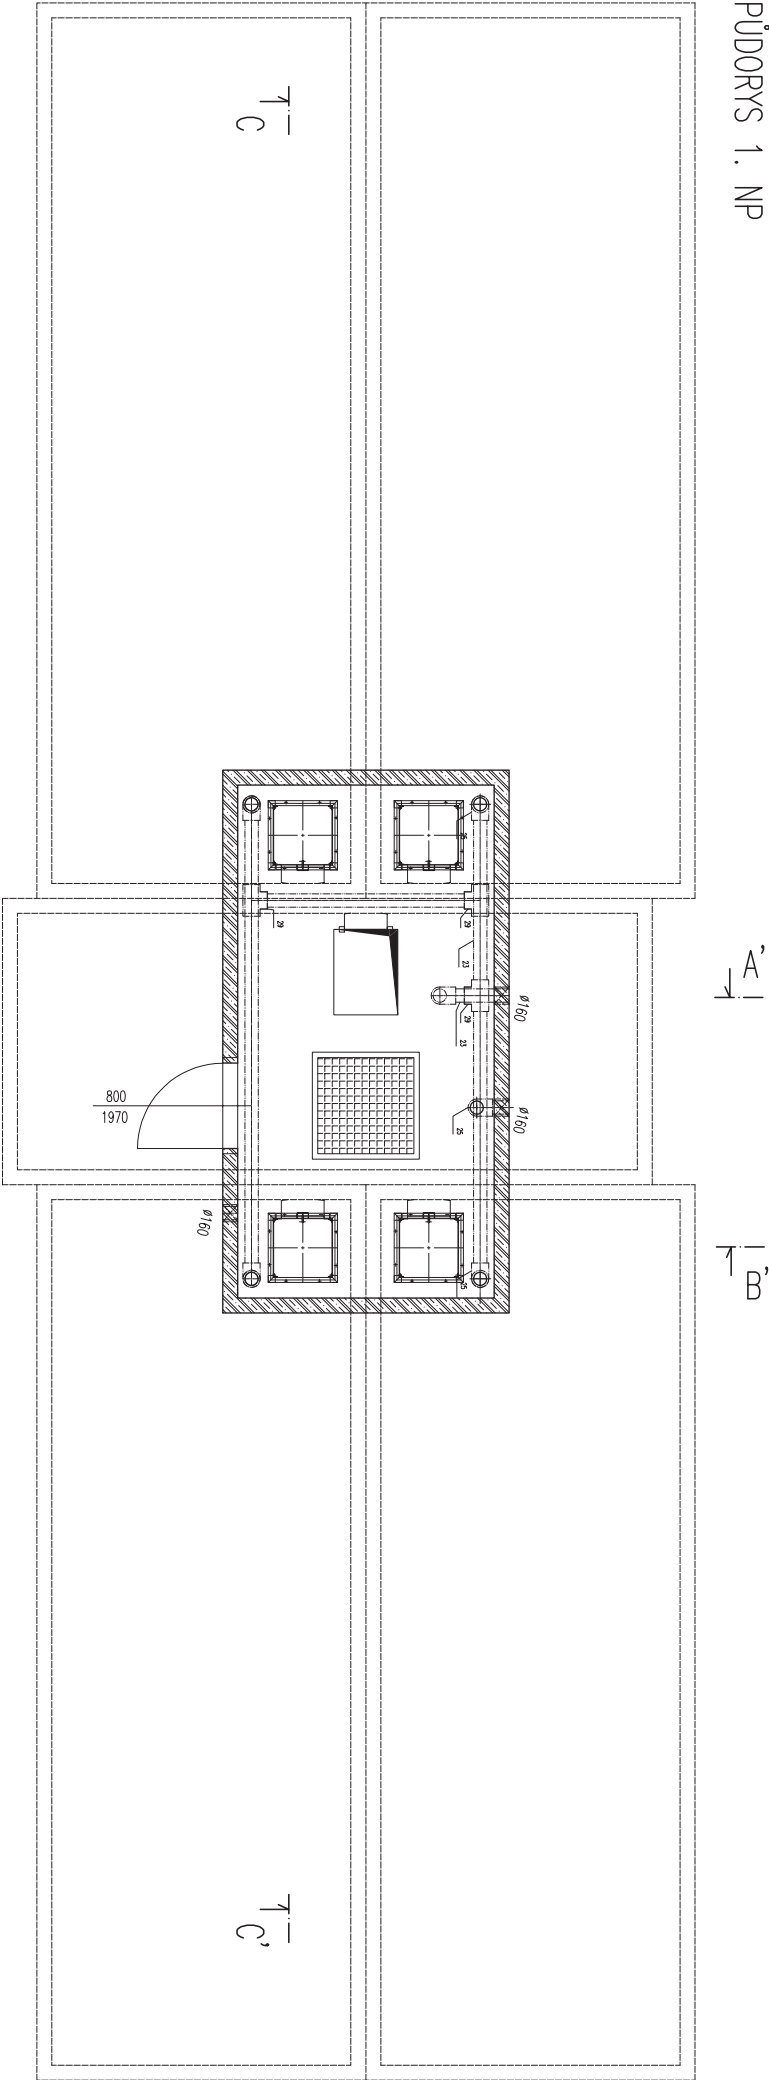

LEGENDA

| POL. | OZNAČENÍ  | POPIS                              | DN    | POČET KS | POL. | OZNAČENÍ | POPIS                    | DN     | POČET KS |
|------|-----------|------------------------------------|-------|----------|------|----------|--------------------------|--------|----------|
| 1    | TT 80     | PŘÍRUBOVÝ KŘÍŽ                     | 80    | 1        | 16   |          | VODKOVÝ KOŠ PŘÍRUBOVÝ    | 80     | 4        |
| 2    |           | KLAPKA MEZPŘÍRUBOVÁ                | 80    | 10       | 17   | F 50     | PŘÍRUBOVÝ KUS            | 50     | 4        |
| 3    | FTR 80/50 | REDUKČNÍ PŘECHOD PŘÍRUBOVÝ DL. 300 | 80/50 | 4        | 18   |          | ODBOČOVACÍ KUS 90st.     | 110    | 1        |
| 4    |           | FILTR PŘÍRUBOVÝ                    | 50    | 1        | 19   |          | KLAPKA MEZPŘÍRUBOVÁ      | 50     | 4        |
| 5    | FF 50     | DVOUPŘÍRUBOVÝ KUS DL. 300          | 50    | 2        | 20   |          | KOLENO 45st.             | 63     | 4        |
| 6    |           | VODOMĚR PŘÍRUBOVÝ                  | 50    | 2        | 21   | PVC      | TRUBKA PVC               | 110    |          |
| 7    | FF 50     | DVOUPŘÍRUBOVÝ KUS DL. 150          | 50    | 2        | 22   |          | KOLENO 90st.             | 110    | 8        |
| 8    | N 80      | KOLENO PÁTNI PŘÍRUBOVÉ 90st.       | 80    | 8        | 23   | PVC      | TRUBKA PVC               | 125    |          |
| 9    | Q 80      | KOLENO PŘÍRUBOVÉ 90st.             | 80    | 12       | 24   | cm 34    | KULOVÝ VENTIL „zahradiť“ | 1”     | 5        |
| 10   | FF 80     | DVOUPŘÍRUBOVÝ KUS DL. 800          | 80    | 11       | 25   |          | KOLENO 90st.             | 125    | 9        |
| 11   | T 80/80   | T–KUS PŘÍRUBOVÝ                    | 80/80 | 10       | 26   |          | ZPĚTNÁ KLAPKA            | 80     | 1        |
| 12   |           | VZDUŠNÍK                           | 80    | 1        | 27   |          | KOLENO 45st.             | 110    | 2        |
| 13   | FF 80     | DVOUPŘÍRUBOVÝ KUS DL. 1000         | 80    | 24       | 28   |          | ODBOČOVACÍ KUS 45st.     | 110    | 2        |
| 14   | X 80/1”   | PŘÍRUBA S VNITŘNÍM ZVITCEM         | 80/1” | 5        | 29   |          | ODBOČOVACÍ KUS 90st.     | 125    | 3        |
| 15   | FF 80     | DVOUPŘÍRUBOVÝ KUS DL. 600          | 80    | 4        | 30   |          | ODBOČOVACÍ KUS 45st.     | 110/63 | 4        |
|      |           |                                    |       |          | 31   |          | PŘÍRUBOVÝ PŘECHOD NA PVC | 50/63  | 4        |

REVIZE:


| OZN. | POPIS REVIZE – ZMĚNY |
|------|----------------------|
| ---  | ---                  |

|                             |                |
|-----------------------------|----------------|
| PŘEFA BRNO a.s.             |                |
| RAZ_MCE                     |                |
| OBJEKT                      |                |
| VODOJEM 4x40 m <sup>3</sup> |                |
| VÝRAČOVNĚ:                  |                |
| RAZ_TP                      |                |
| PROJEKTANT:                 |                |
| RAZ_PRO                     |                |
| ZODP. PROJEKTANT:           |                |
| RAZ_KON                     |                |
| TP PRÁKU (VÝKRESU)          |                |
| RAZ_TP                      | NAČEV PRÁKU    |
| MĚŘÍTKO                     |                |
| RAZ_MER                     | RAZ_FORMA4     |
| OŠLO VÝKRESU                |                |
| RAZ_CWK                     | TVAR – VÝZUŽ   |
| ARCHAČNÍ OŠLO               |                |
| RAZ_PAR                     | REVIZE VÝKRESU |
| RAZ_REV                     |                |



TECHNOLOGICKÉ VYBAVENÍ

PŮDORYS 1. PP

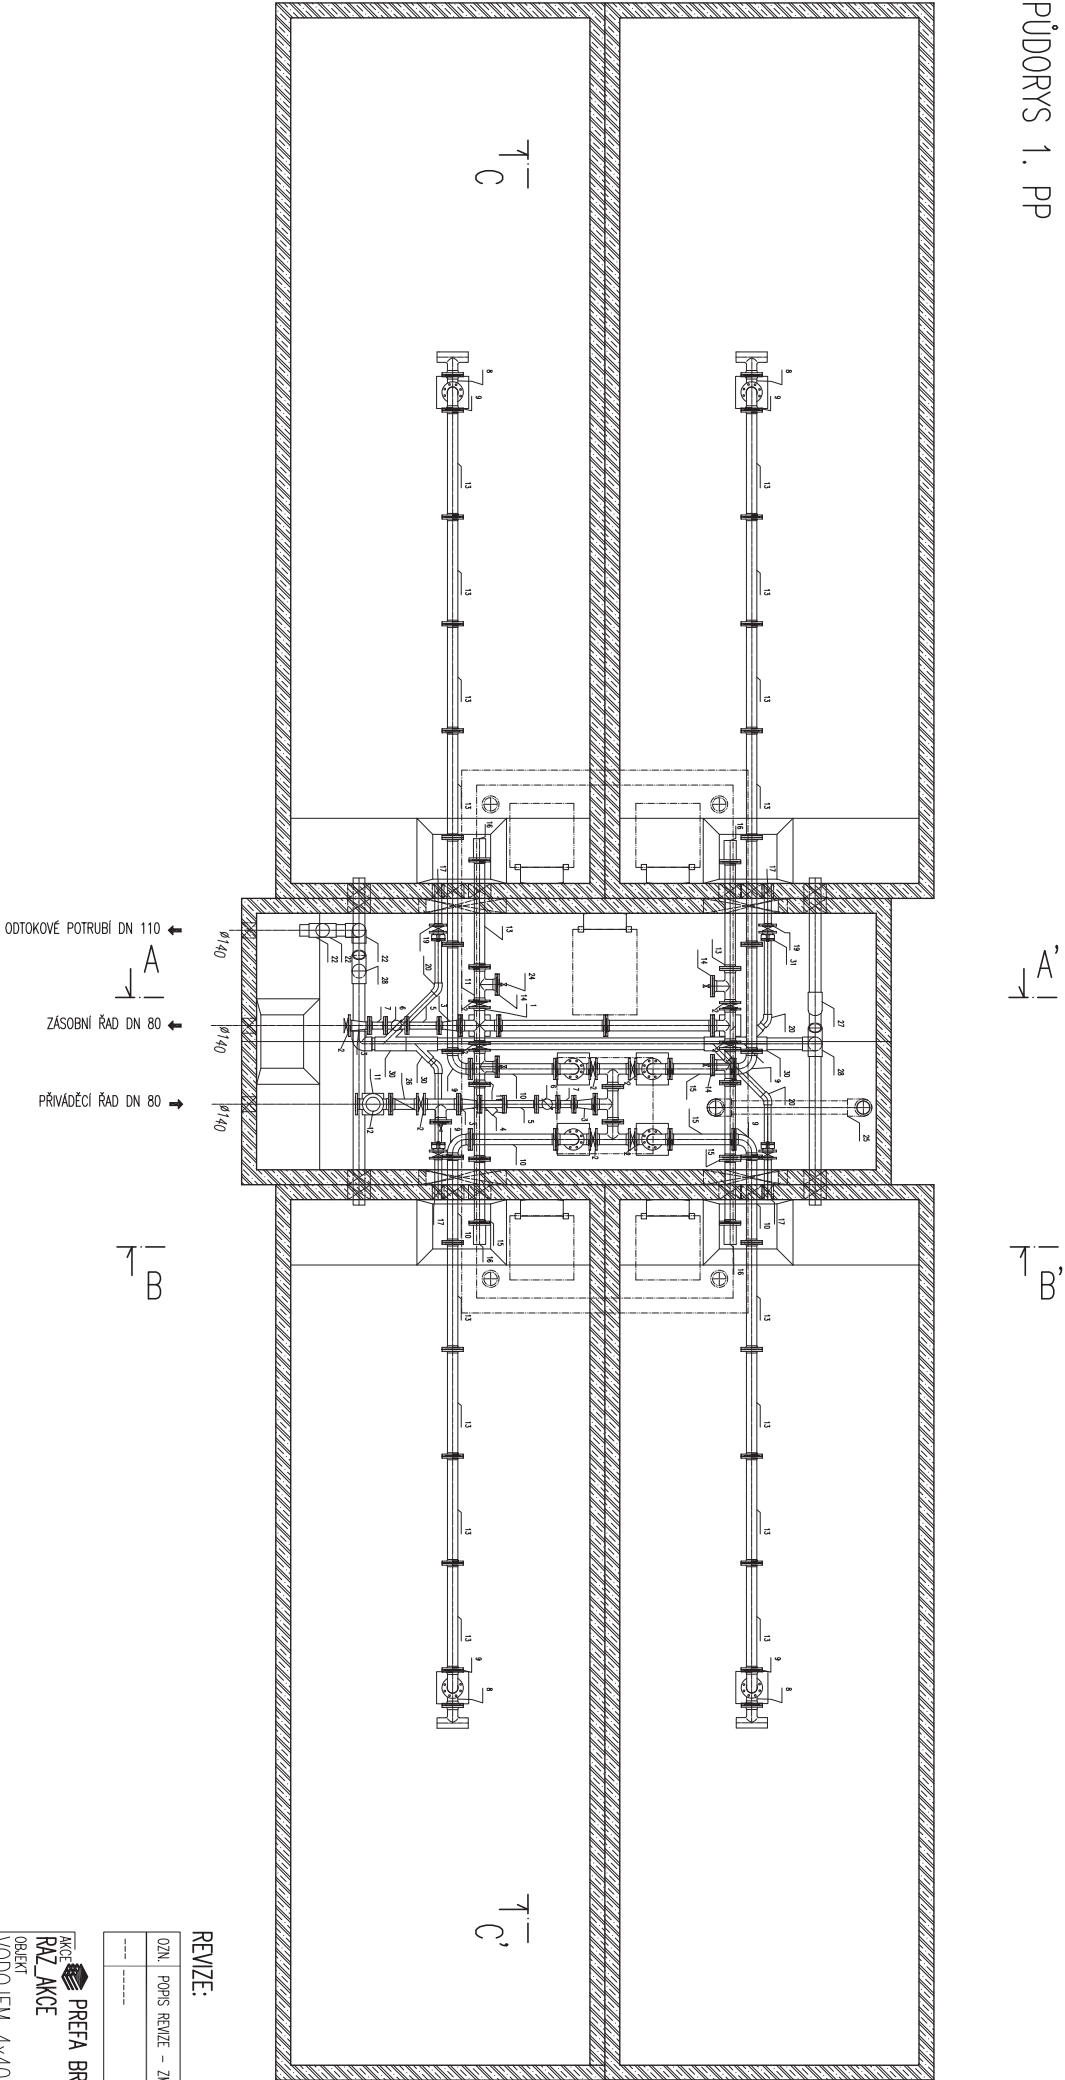


REVIZE:

| OZN. | POPIS REVIZE - ZMĚNY |
|------|----------------------|
| -    | -                    |

|                    |  |                             |  |
|--------------------|--|-----------------------------|--|
| FACCE              |  | PREFA BRNO a.s.             |  |
| RAZ_AKCE           |  |                             |  |
| OBJEKT             |  | VODOJEM 4x40 m <sup>3</sup> |  |
| VYPRACOVATEL:      |  |                             |  |
| RAZ_TP             |  |                             |  |
| PROJEKTANT:        |  |                             |  |
| RAZ_PRO            |  |                             |  |
| ZODP. PROJEKTANT:  |  |                             |  |
| RAZ_KON            |  |                             |  |
| TP PRÁKU (VÝKRESU) |  | NAČEV PRÁKU                 |  |
| RAZ_TP             |  | VDJ160                      |  |
| DATUM              |  | MĚŘÍTKO                     |  |
| RAZ_DATRAZ_ROK     |  | RAZ_MER                     |  |
| RAZ_MER            |  | RAZ_FORMA4                  |  |
| ČÍSLO VÝKRESU      |  | TVAR - VÝZUŽ                |  |
| RAZ_CVK            |  | RAZ_VVK                     |  |
| ARCHIVAČNÍ ČÍSLO   |  | REVIZE VÝKRESU              |  |
| RAZ_PAR            |  | RAZ_REV                     |  |

# TECHNOLOGICKÉ VYBAVENÍ ŘEZ A-A'

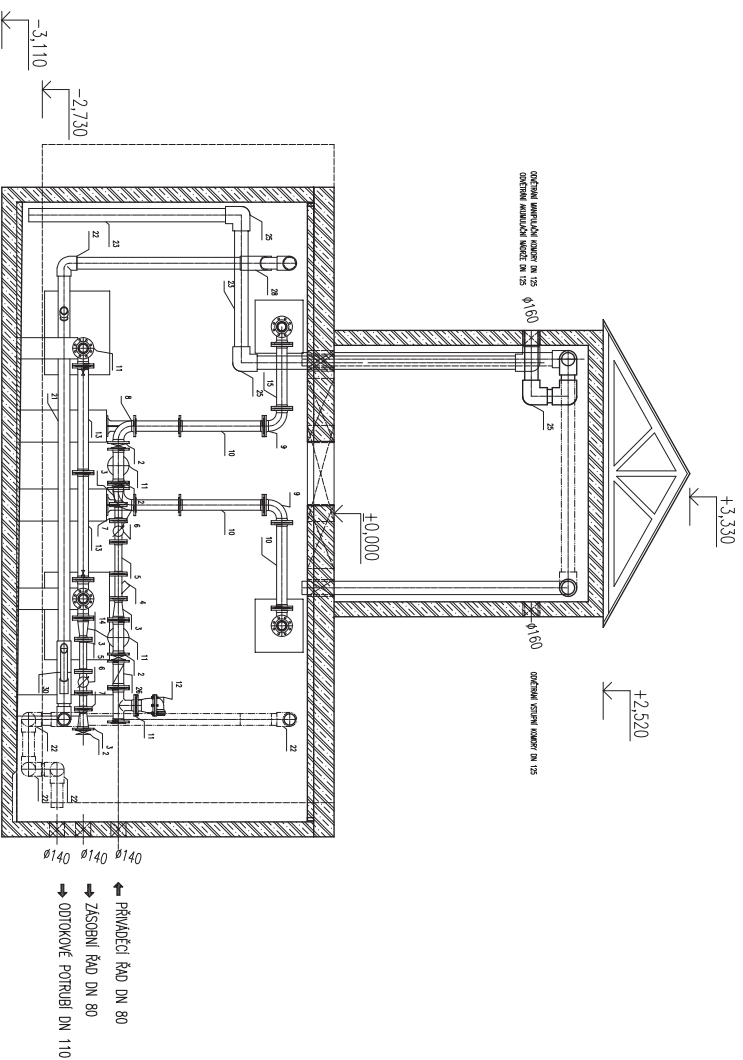

| REVIZE: |                      |
|---------|----------------------|
| OZN.    | POPIS REVIZE – ZMĚNY |
| ---     | -----                |
|         | -                    |
|         | -                    |

REVIZE:

|      |                      |
|------|----------------------|
| OZN. | POPIS REVIZE – ZMĚNY |
|------|----------------------|

|  |  |
|--|--|
|  |  |
|  |  |

|  |  |
|--|--|
|  |  |
|  |  |

 **PREFA BRNO a.s.**

RAZ\_AKCE

| OBJEKT | VODNÍ EM | 4x40 m <sup>3</sup> |
|--------|----------|---------------------|
|--------|----------|---------------------|

|                   |  |
|-------------------|--|
| VODOLINI TATU III |  |
| VMRACOVAL:        |  |

|             |  |
|-------------|--|
| RAZ_MP      |  |
| DDO117/118T |  |

|                         |  |
|-------------------------|--|
| PROJEKTIANT:<br>RAZ_PRO |  |
|-------------------------|--|

|                              |  |
|------------------------------|--|
| ZODP. PROJEKTANT:<br>RAZ KON |  |
|------------------------------|--|

| Typ prvku (výkresu) | Název prvku |
|---------------------|-------------|
|---------------------|-------------|

RAZ\_TYP VDJ160

| DATUM          | MĚŘÍTKO | FORMÁT     |
|----------------|---------|------------|
| PAZ DATPAZ BOK | PAZ MER | PAZ FORxAA |


|                 |         |          |
|-----------------|---------|----------|
| WZ_001 WZ_NOK   | WZ_MILN | WZ_VIKAA |
| Žilc10 WZ_PESII | TVAR    | WZ_PILŽ  |

|               |               |
|---------------|---------------|
| RAZ CVK       | RAZ VK        |
| CISLO WINKE30 | IVAR - VIZIOZ |

|                  |                |
|------------------|----------------|
| ARCHIVAČNÍ ČÍSLO | REVIZE VÝKRESU |
|------------------|----------------|

| RAZ_PAR | RAZ_REV |
|---------|---------|
|         |         |

TECHNOLOGICKÉ VYBAVENÍ  
ŘEZ B-B'

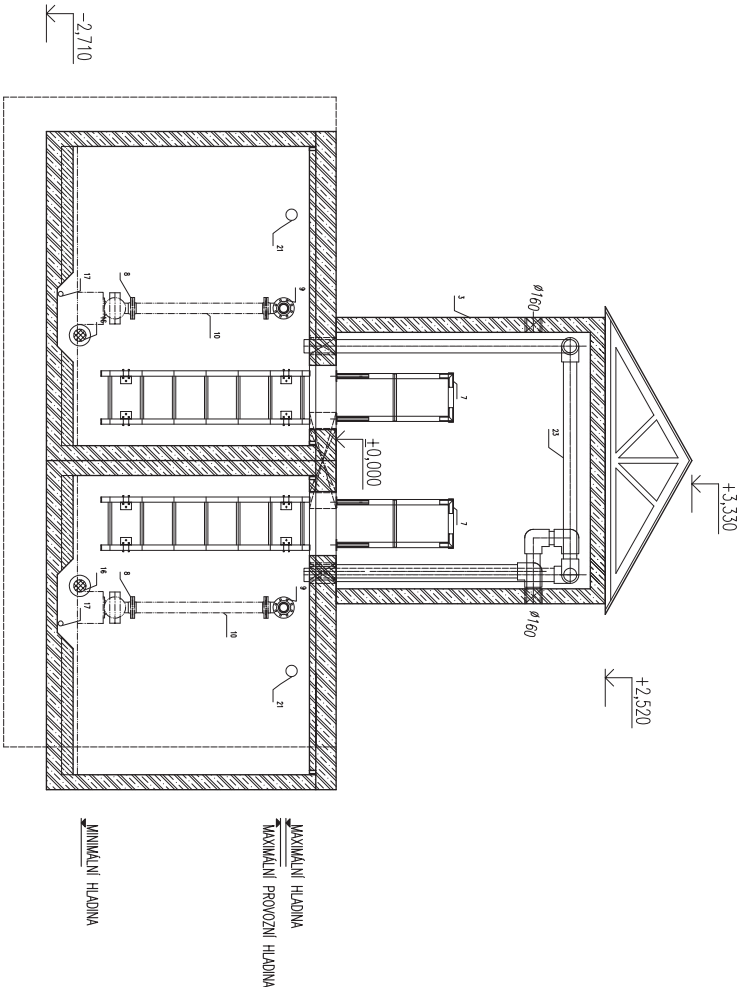


REVIZE:

|      |                      |
|------|----------------------|
| OZN. | POPIS REVIZE - ZMĚNY |
|      | -                    |

|                                       |         |                           |            |
|---------------------------------------|---------|---------------------------|------------|
| FACCE<br>RAZ_LAKCE<br>PREFA BRNO a.s. |         |                           |            |
| OBJEKT<br>VODOJEM 4x40 m <sup>3</sup> |         |                           |            |
| VYPRACOVATEL:<br>RAZ_TYP              |         |                           |            |
| PROJEKTANT:<br>RAZ_PRO                |         |                           |            |
| ZODP. PROJEKTANT:<br>RAZ_KON          |         |                           |            |
| TYP PRÁKU (VÝKRESU)<br>RAZ_TYP        |         |                           |            |
| NÁZEV PRÁKU<br>VDJ160                 |         |                           |            |
| DĚLITEL                               |         | FÓRMÁT                    |            |
| RAZ_DAT                               | RAZ_ROK | RAZ_MER                   | RAZ_FORMA4 |
| ČÍSLO VÝKRESU<br>RAZ_CVK              |         | TVAR - VÝZUŽ<br>RAZ_VVK   |            |
| ARCHAČNÍ ČÍSLO<br>RAZ_PAR             |         | REVIZE VÝKRESU<br>RAZ_REV |            |

TECHNOLOGICKE VYBAVENI

ŘEZ C-C'

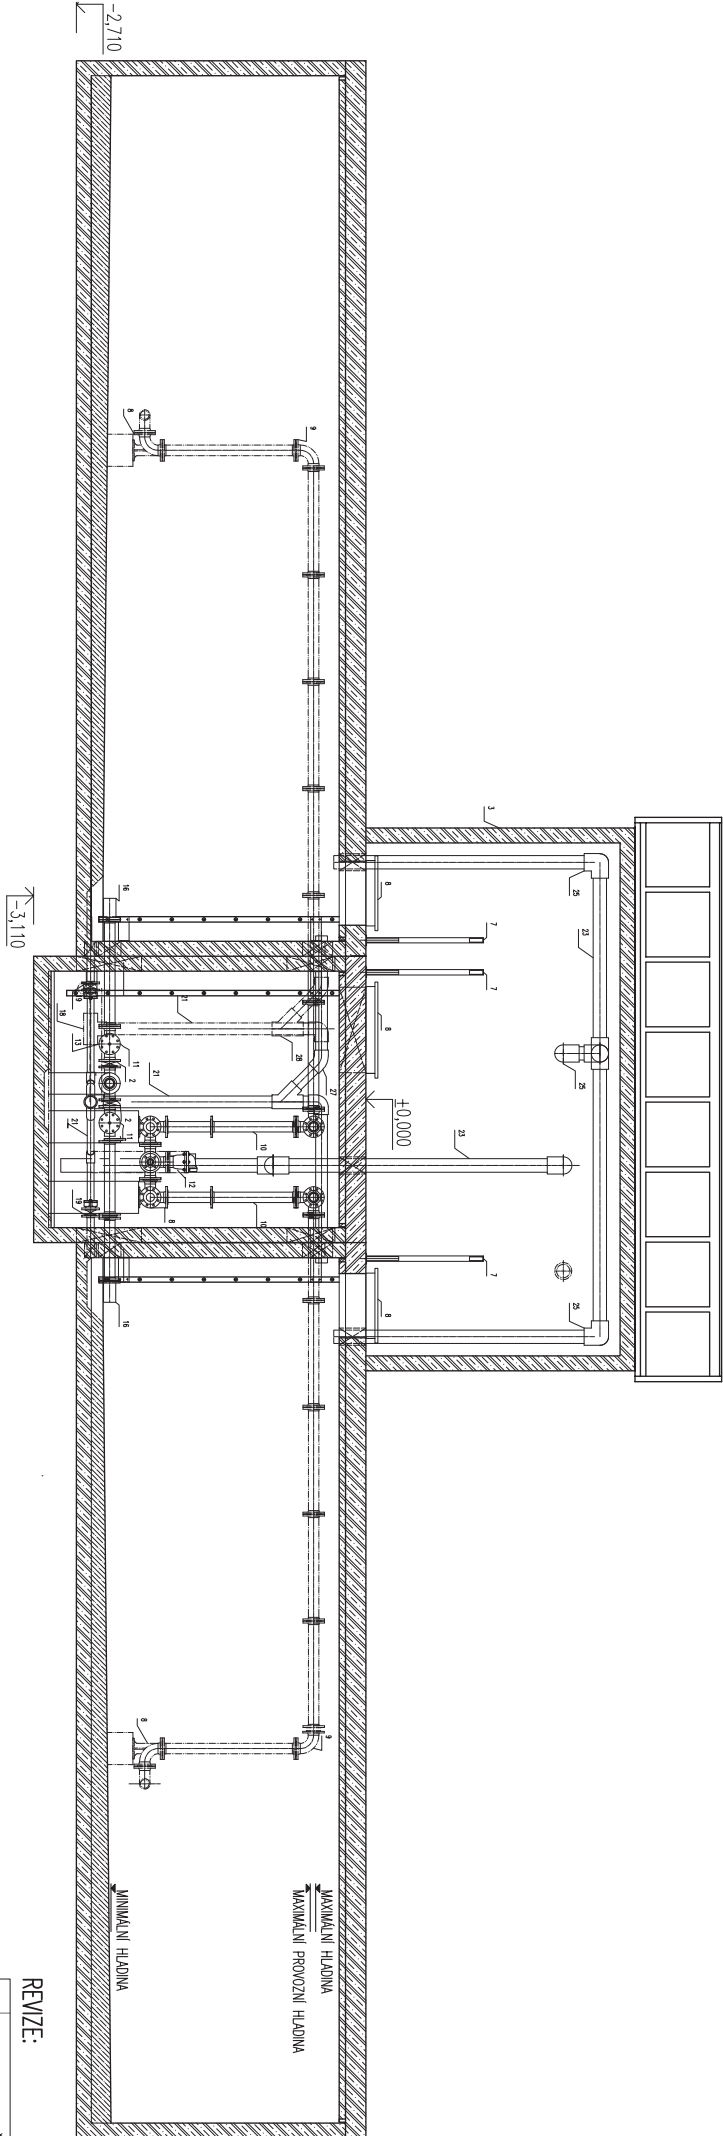


REVIZE:

|      |                      |
|------|----------------------|
| OZN. | POPIS REVIZE - ZMĚNY |
|      | -                    |

|                     |  |                              |  |
|---------------------|--|------------------------------|--|
| FACCE               |  | PREFA BRNO a.s.              |  |
| RAZ_AKCE            |  |                              |  |
| OBJEKT              |  | VODOUJEM 4x40 m <sup>3</sup> |  |
| VYPRACOVATEL:       |  |                              |  |
| RAZ_TYP             |  |                              |  |
| PROJEKTANT:         |  |                              |  |
| RAZ_PRO             |  |                              |  |
| ZODP. PROJEKTANT:   |  |                              |  |
| RAZ_KON             |  |                              |  |
| TYP PRVKU (VÝKRESU) |  | NÁZEV PRVKU                  |  |
| RAZ_TYP             |  | VDJ160                       |  |
| DĚLITEL             |  | FORMÁT                       |  |
| RAZ_DATRAZ_ROK      |  | RAZ_MER                      |  |
| RAZ_MER             |  | RAZ_FORMA4                   |  |
| ČÍSLO VÝKRESU       |  | TVAR - VÝZUŽ                 |  |
| RAZ_CVK             |  | RAZ_VVK                      |  |
| ARCHIVAČNÍ ČÍSLO    |  | REVIZE VÝKRESU               |  |
| RAZ_PAR             |  | RAZ_REV                      |  |

TRUBNÍ VYSTROJENÍ MANIPULAČNÍ KOMORY

PŮDORYSNÉ SCHÉMA

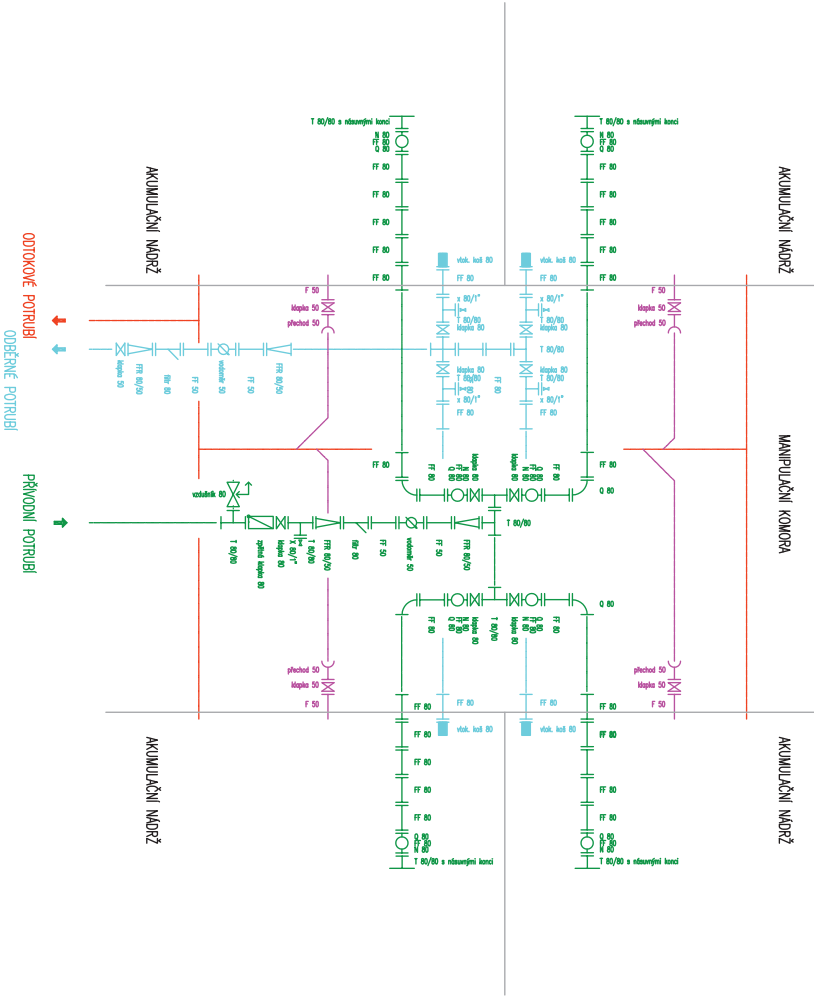


REVIZE:

| OZN. | POPIS REVIZE – ZMĚNY |
|------|----------------------|
|      |                      |


|                     |  |                     |  |
|---------------------|--|---------------------|--|
| AKCE                |  | PREFA BRNO a.s.     |  |
| RAZ_AKCE            |  |                     |  |
| OBJEKT              |  |                     |  |
| VODOJEM             |  | 4x40 m <sup>3</sup> |  |
| VÝROBCE:            |  |                     |  |
| PROJEKTANT:         |  |                     |  |
| ZOBP, PROJEKTANT:   |  |                     |  |
| TYP PRÁKU (VÝKRESU) |  | NÁZEV PRÁKU         |  |
| RAZ_TYP             |  | VDJ160              |  |
| DÁTUM               |  | MĚŘÍTKO             |  |
| RAZ_DATUM_ZAK.      |  | RAZ_MĚR             |  |
| RAZ_CWIK            |  | TVAR – VÝZUŽ        |  |
| RAZ_PAR             |  | RAZ_VIK             |  |
| RAZ_REV             |  | REVIZE VÝKRESU      |  |

## ELEKTROINSTALACE


PUDORYS 1. NP

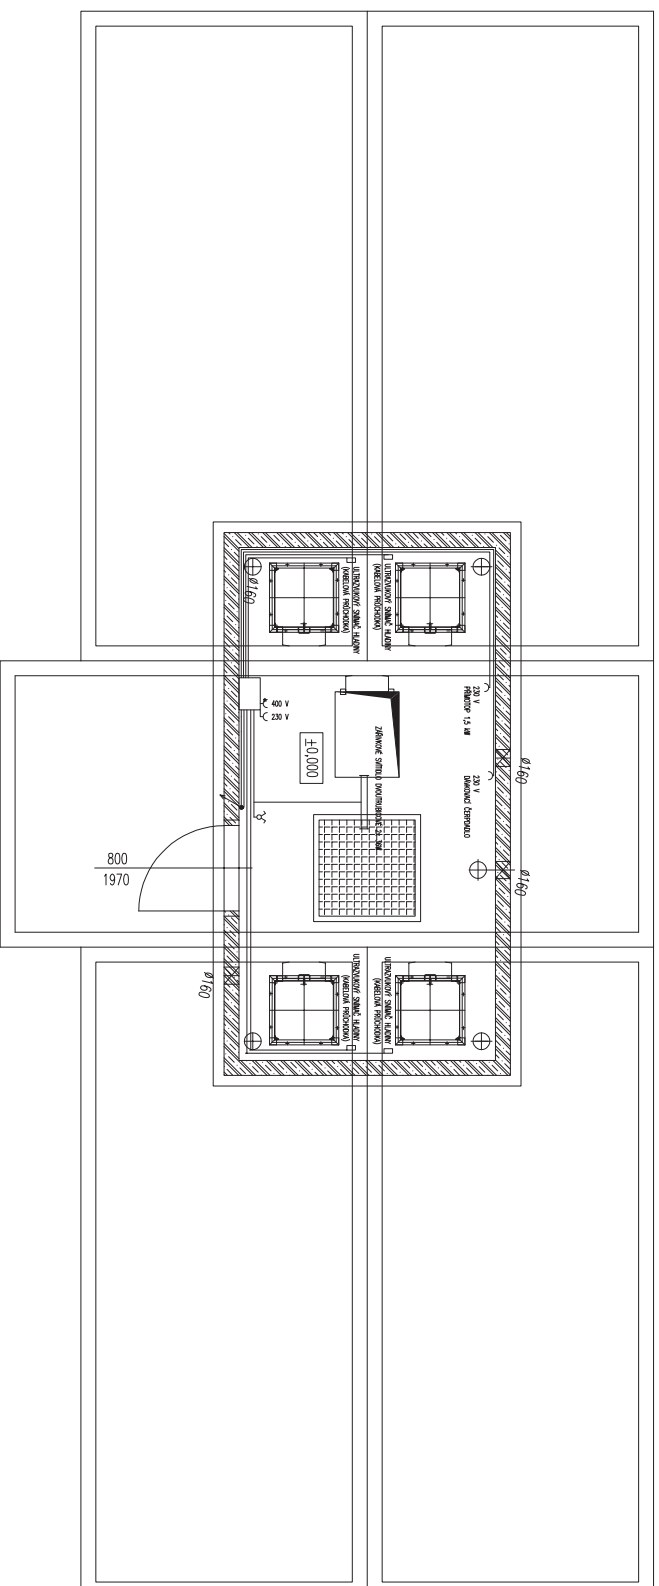

## LEGENDA

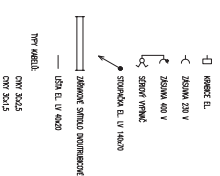

PUDORYS 1. PP

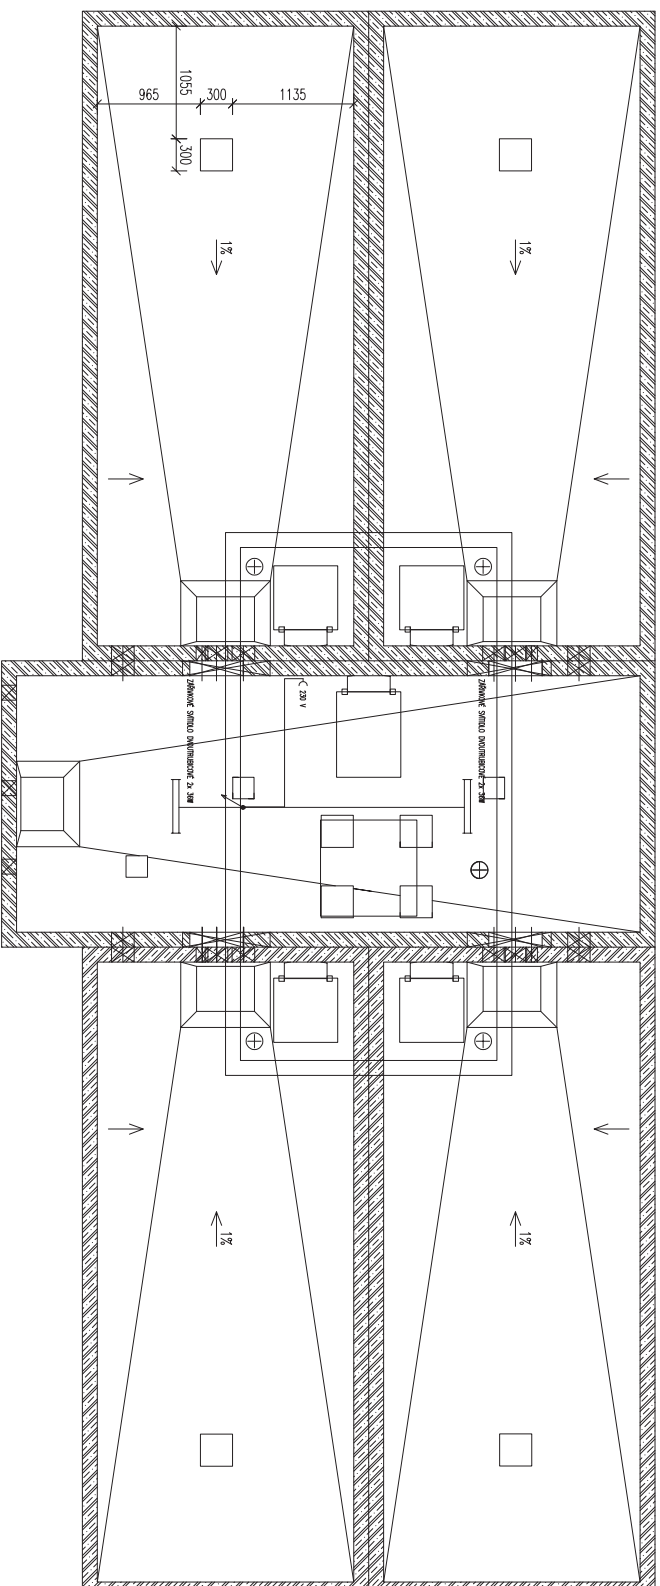

## REVIMIZE:

|                      |       |
|----------------------|-------|
| POPIS REVIZE – ZMĚNY |       |
| -----                | ----- |

 AKCE  
**PREFA BRNO a.s.**

RAZ\_AKCE

|        |                             |
|--------|-----------------------------|
| OBJEKT | VODOJEM 4x40 m <sup>3</sup> |
|--------|-----------------------------|

|            |  |
|------------|--|
| WPRACOWAL: |  |
| PAZ WPR    |  |

|             |  |
|-------------|--|
| NR2_VIT     |  |
| PROJEKTANT: |  |

|                   |  |
|-------------------|--|
| RAZ_PRO           |  |
| ZODD_PRO IE/TANT. |  |

|         |  |
|---------|--|
| RAZ_KON |  |
|---------|--|

| TPP PRVKU (VÝKRESU) | NÁZEV PRVKU |
|---------------------|-------------|
| DAŽ MD              | VD 14 CO    |

|        |        |
|--------|--------|
| MAZILL | PRODÚT |
| MAZILL | PRODÚT |

| DATA           | INTERNAL | FORMAT    |
|----------------|----------|-----------|
| RAZ_DATRAZ_ROK | RAZ_MER  | RAZ_FORXA |

|               |               |
|---------------|---------------|
| ČÍSLO VÝKRESU | TVAR – VÝZTUŽ |
|---------------|---------------|

| RAZ_CMYK | RAZ_WK |
|----------|--------|
| 1        | 1      |
| 2        | 2      |
| 3        | 3      |
| 4        | 4      |
| 5        | 5      |
| 6        | 6      |
| 7        | 7      |
| 8        | 8      |
| 9        | 9      |
| 10       | 10     |
| 11       | 11     |
| 12       | 12     |
| 99       | 99     |
| 100      | 100    |

|                  |                |
|------------------|----------------|
| ARCHIVAČNÍ ČÍSLO | REVIZE VÝKRESU |
|------------------|----------------|

|         |         |
|---------|---------|
| RAZ_PAR | RAZ_REV |
|---------|---------|