


STAVEBNÍ ŘEŠENÍ
PŮDORYS 1. PP

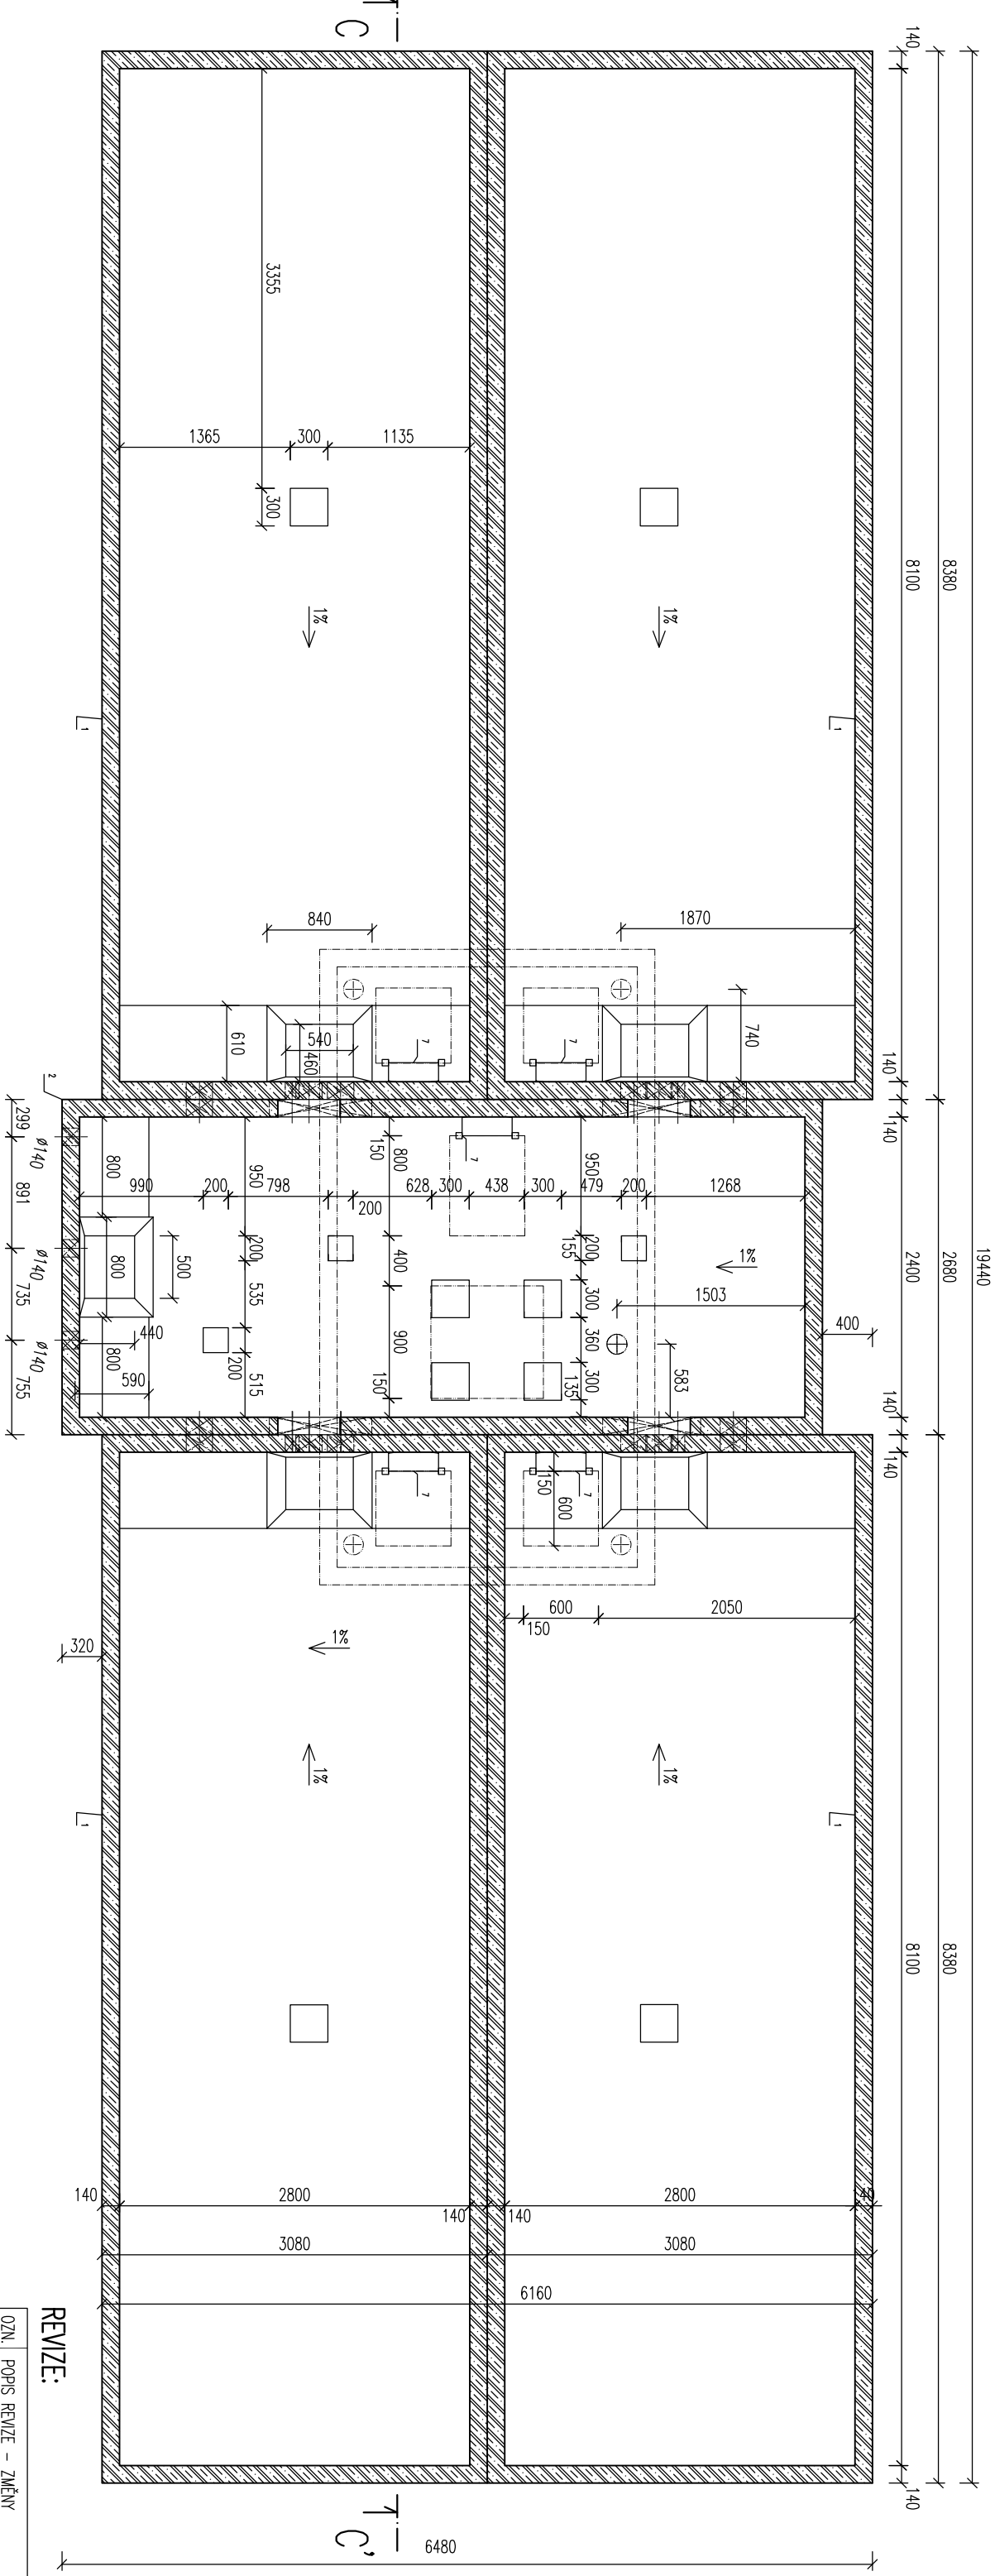

LEGENDA

POL.	OZNAČENÍ	POPIS
1	PNO 280/810/238/14 BZP	BETONOVÁ PREFABRIKOVANÁ MADRŽ
2	PNO 240/580/278/14 BZP	BETONOVÁ PREFABRIKOVANÁ MADRŽ
3	PNO 240/480/238/14 BZP	BETONOVÁ PREFABRIKOVANÁ MADRŽ
4	PNO 280/810/20 ZDP – 14	BETONOVÁ PREFABRIKOVANÁ ZAKRYTOVÁ DESKA
5	PNO 240/580/20 ZDP – 14	BETONOVÁ PREFABRIKOVANÁ ZAKRYTOVÁ DESKA
6		OCELOVÉ VSTUPNÍ DVEŘE š. 800 mm
7		KOMPOZITNÍ ŽEBŘÍK
8		KOMPOZITNÍ VODÁRENSKÝ POKLOP
9		KOMPOZITNÍ POCHŮZNÝ ROŠT

REVIZE:

OZN.	POPIS REVIZE – ZMĚNY
---	---

AKCE RAZ_AKCE		PŘEFA BRNO a.s.	
OBJEKT VODOJEM 4x40 m3			
VYPRACOVAL: RAZ_VYP			
PROJEKTANT: RAZ_PRO			
ZODP. PROJEKTANT: RAZ_KON			
TYP PRVKU (VÝKRESU) RAZ_TYP		NÁZEV PRVKU VDJ160	
DATAUM	MĚŘÍTKO	FORMAT	
RAZ_DATRAZ_ROK	RAZ_MER	RAZ_FORKA4	
ČÍSLO VÝKRESU RAZ_CWK		TVAR – VÝZTUŽ RAZ_VWK	
ARCHIVAČNÍ ČÍSLO RAZ_PAR		REVIZE VÝKRESU RAZ_REV	