



# TRUBNÍ VYSTROJENÍ MANIPULAČNÍ KOMORY

## PŮDORYSNÉ SCHÉMA

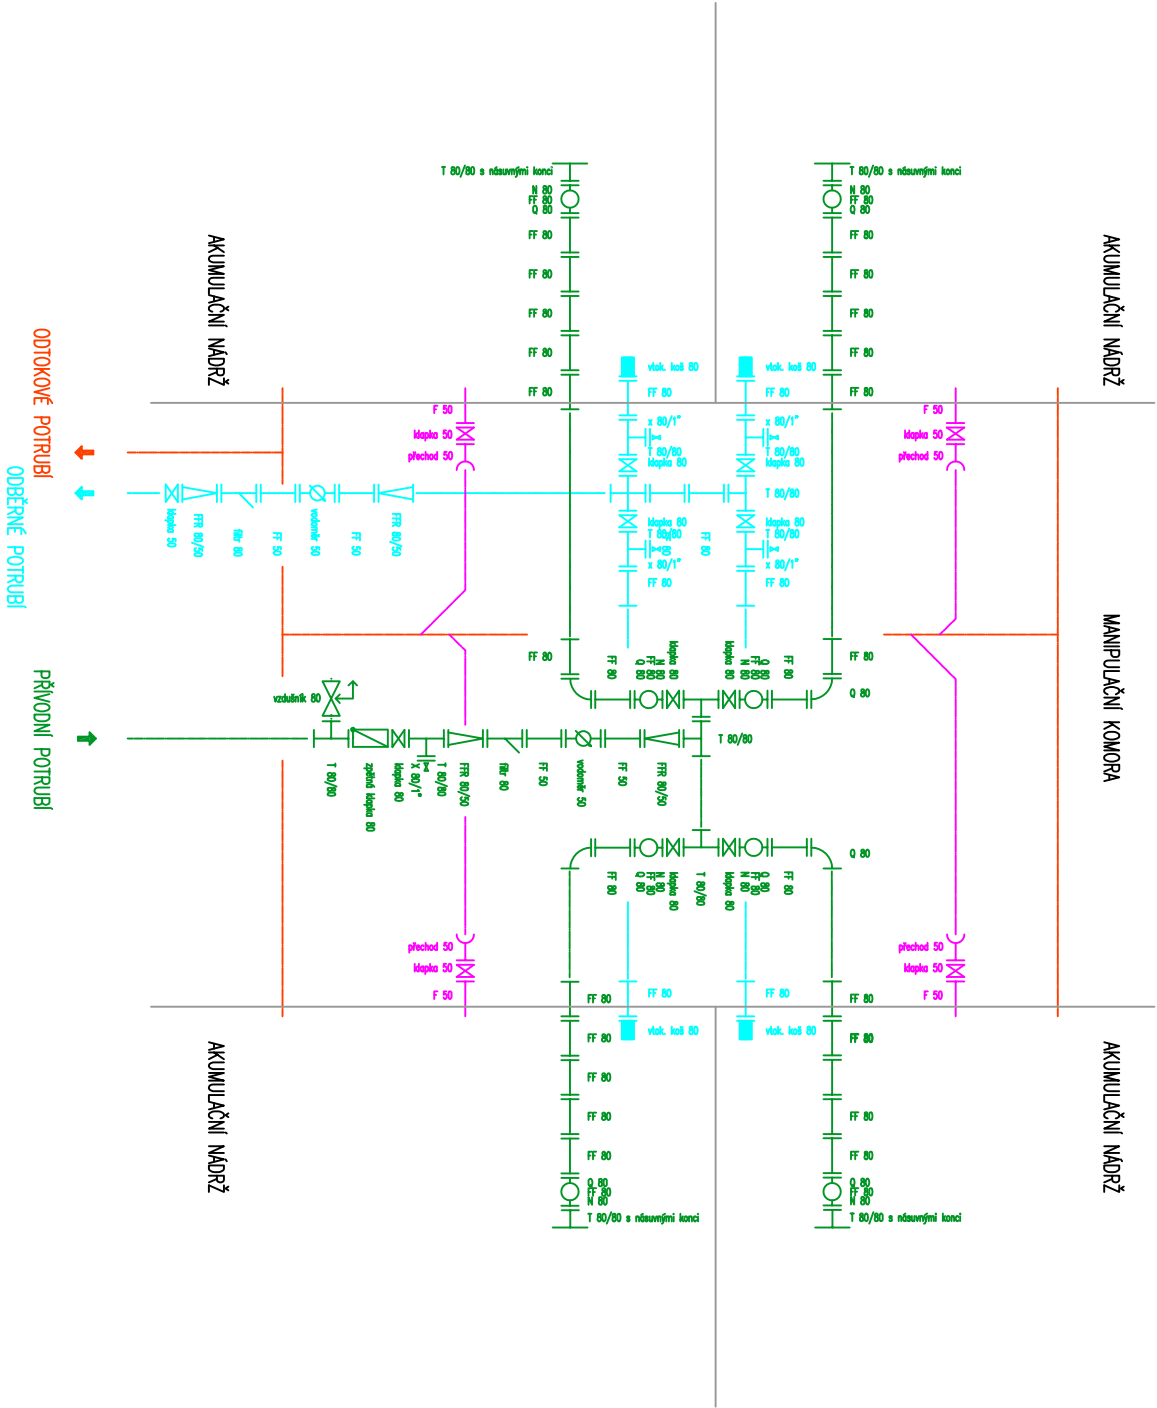

### REVIZE:

OZN.	POPIS REVIZE - ZMĚNY

AKCE  PREFA BRNO a.s.	
RAZ_AKCE	
OBJEKT	
VODOJEM 4x50 m3	
VYPRACOVANÉ:	
RAZ_VYP	
PROJEKTANT:	
RAZ_P80	
ZODP. PROJEKTANT:	
RAZ_KON	
TYP PRVKU (VÝKRESU)	
RAZ_TP	
NÁZEV PRVKU	
VDJ200	
DATUM	MĚŘITKO
RAZ_DATUM	RAZ_MER
ČÍSLO VÝKRESU	
RAZ_CVK	
TVAR - VÝZUŽ	
RAZ_CVK	
ARCHIVAČNÍ ČÍSLO	
RAZ_PAR	
REVIZE VÝKRESU	
RAZ_REV	