


TECHNOLOGICKÉ VYBAVENÍ
ŘEZ C-C'

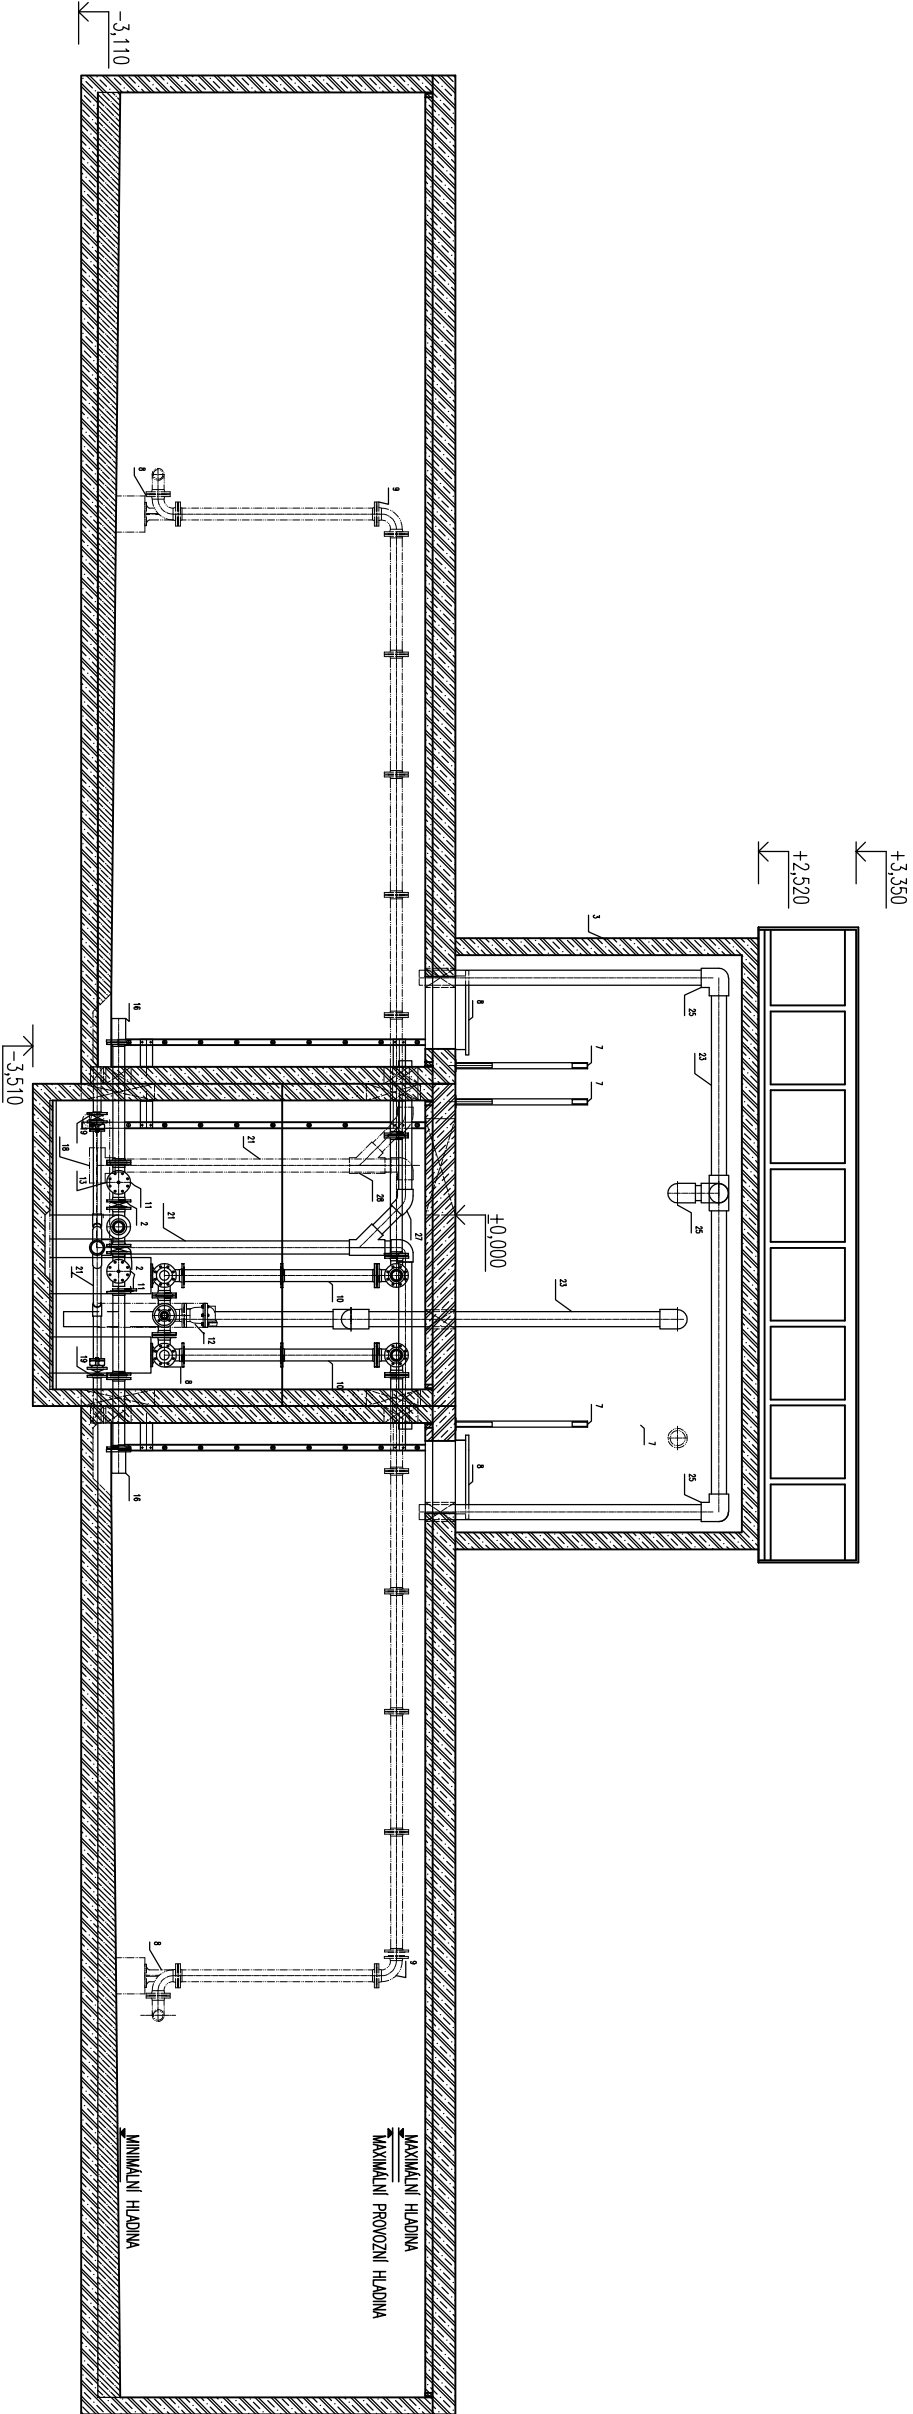

REVIZE:

OZN.	POPIS REVIZE – ZMĚNY

AKCE PREFA BRNO a.s.	
RAZ_AKCE	
OBJEKT	
VODOJEM 4x50 m ³	
VYPRACOVAL:	
RAZ_VP	
PROJEKTANT:	
RAZ_PRO	
ZODP. PROJEKTANT:	
RAZ_KON	
TYP PRÁKU (VAKESU)	
RAZ_TP	VDJ200
MĚŘÍTKO	
RAZ_DAT/RAZ_ROK	RAZ_MER
FORMÁT	
RAZ_F04/RAZ_F04	
ČÍSLO VAKESU	
RAZ_CWK	RAZ_VK
TVAR – VÝZTUŽ	
ARCHIVAČNÍ ČÍSLO	
RAZ_PAR	RAZ_REV